

**WIEŚ TULCE**  
 mapa ewidencyjna  
 skala 1 : 5000  
 (dz.nr ewid. 5/9 , 5/10)

Załącznik graficzny nr 1  
 do uchwały nr XLVIII/254/2006  
 Rady Gminy w Kleszczewie  
 z dn. 2 sierpnia 2006 r.



**STAROSTA POZNAŃSKI**

Pewiatowy Ośrodek Dokumentacji  
 Geodezyjnej i Kartograficznej  
 w Poznaniu

Poświadczam zgodność niniejszego  
 dokumentu z oryginałem przyjętym do  
 państwowego zasobu geodezyjnego  
 i kartograficznego z upoważnienia

STAROSTY POZNAŃSKIEGO

*Monika Mieczak*  
 Monika Mieczak

Poznań, dnia 23.12.2006.

(imię i nazwisko, podpis, stanowisko  
 służbowe osoby upoważnionej)

Miasto-gmina ..... *Uleszczewo* .....  
 Obręb ..... *Tulce* .....  
 Nr arkusza ..... *1* .....  
 Nr działki ..... *56* .....  
 Skala ..... *1:5000* .....




# WIEŚ GOWARZEWO

mapa ewidencyjna

skala 1 : 5000

(dz.nr ewid. 200)

Załącznik graficzny nr 2  
do uchwały nr XLVIII/234/2006  
Rady Gminy w Kleszczewie  
z dn. 2 sierpnia 2006 r.

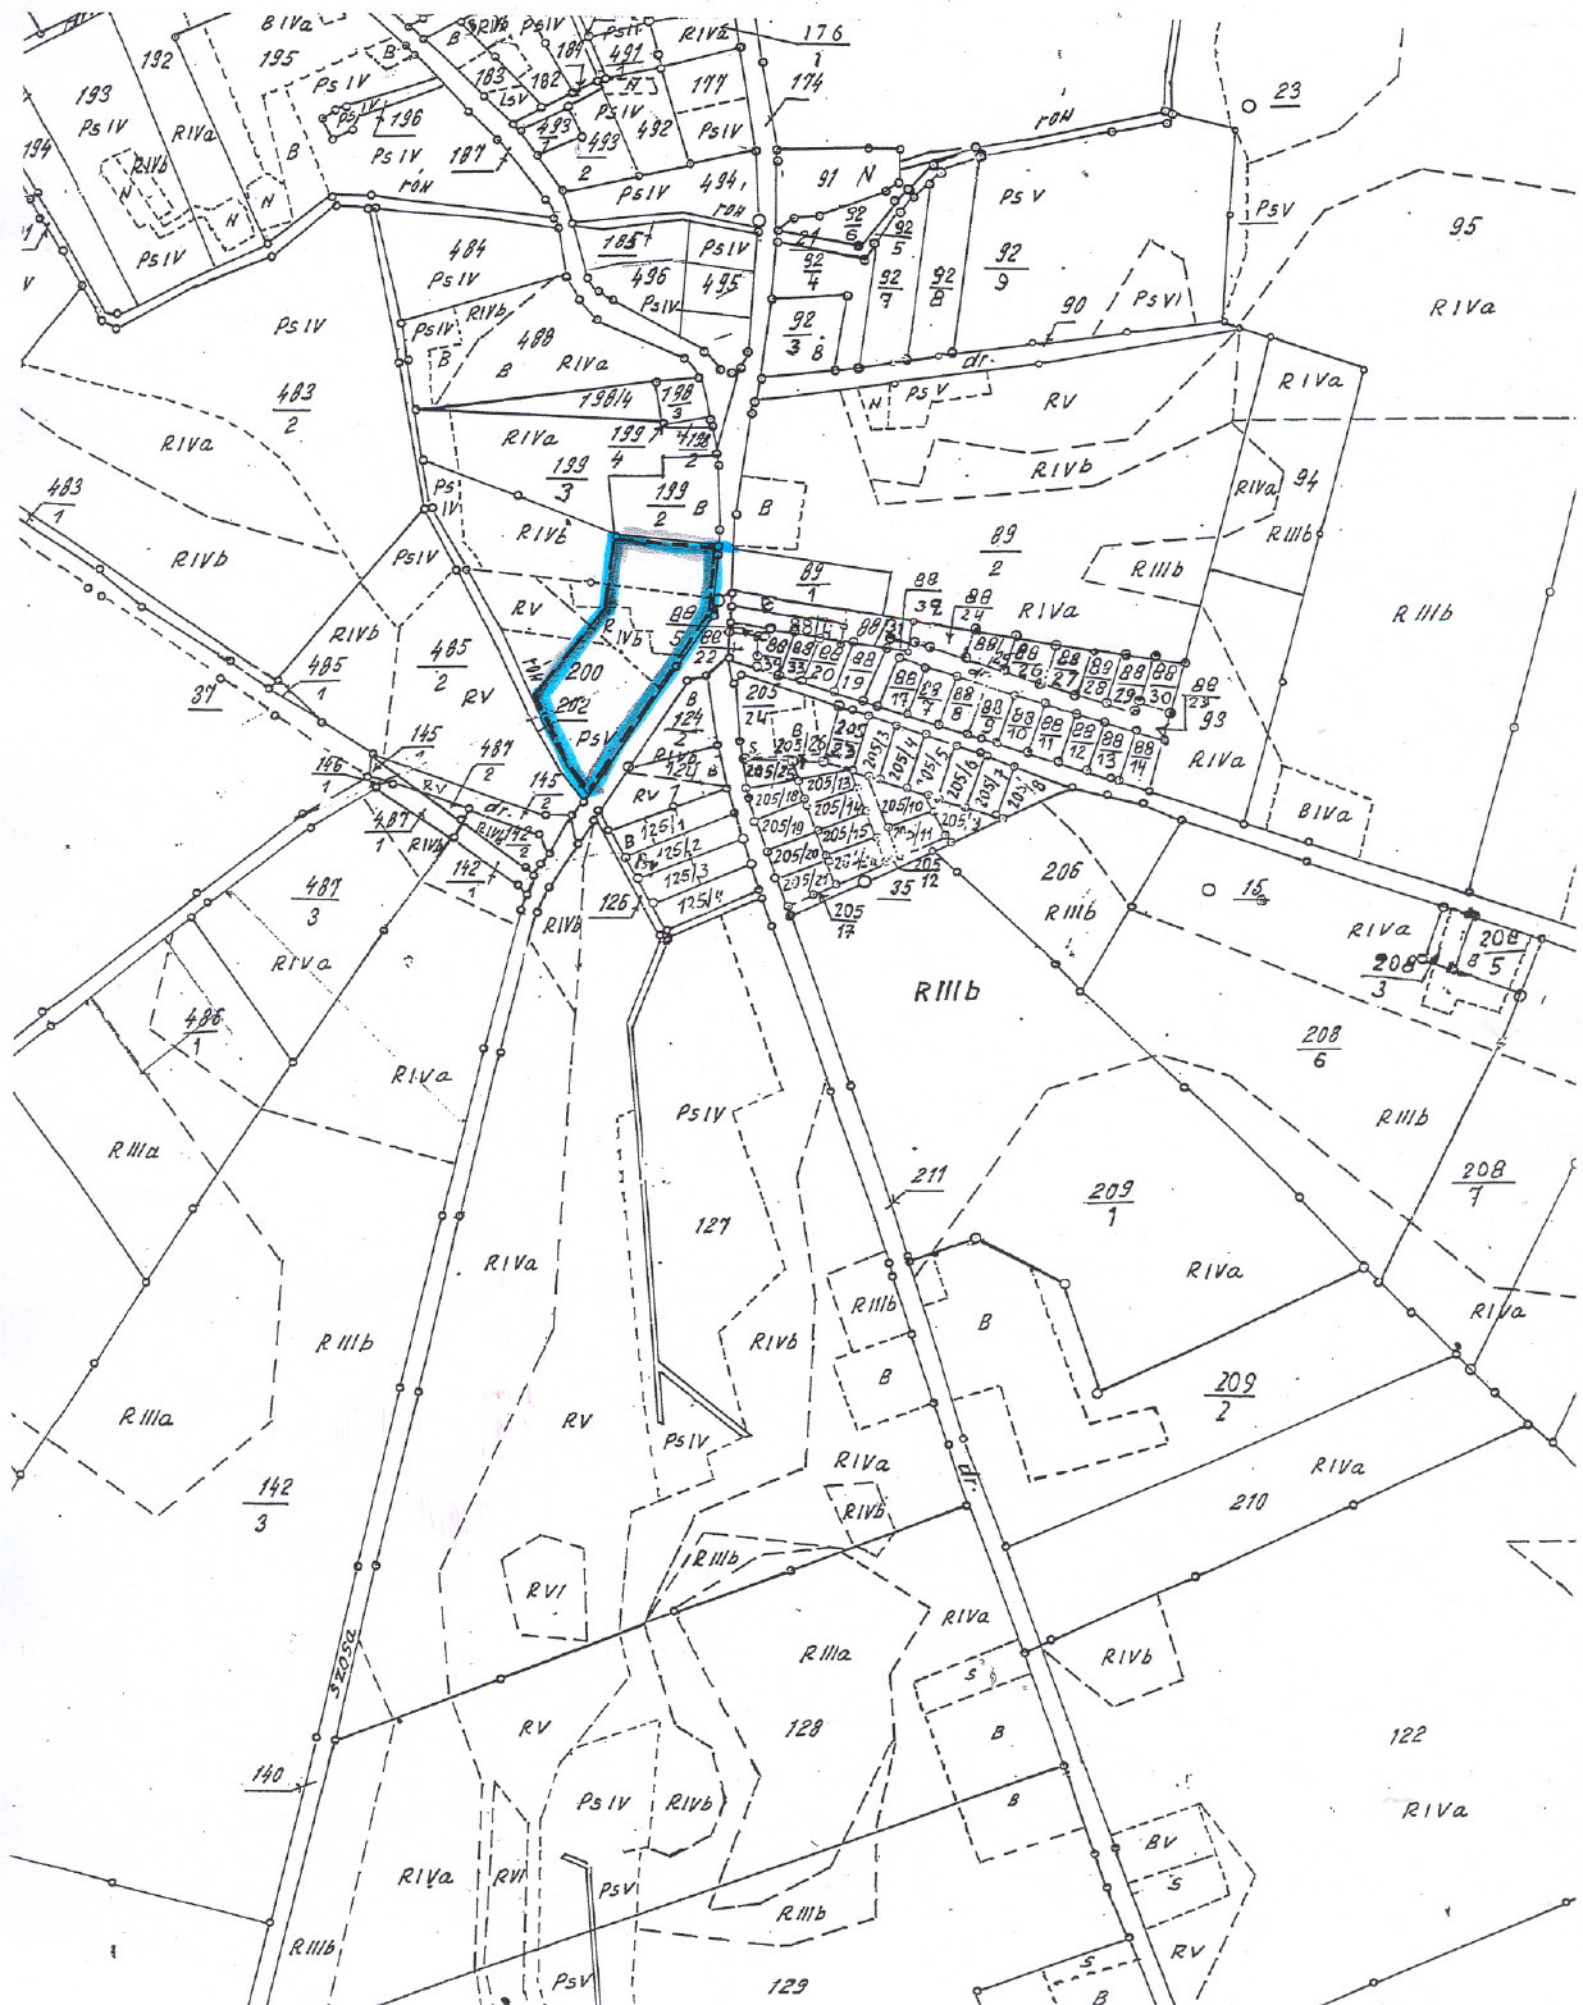



**WIEŚ KLESZCZEWO**  
 mapa ewidencyjna  
 skala 1 : 5000  
 (dz.nr ewid. 15/34 , 15/35, 15/36)

Załącznik graficzny nr 3  
 do uchwały nr XLVIII/234/2006  
 Rady Gminy w Kleszczewie  
 z dn. 2 sierpnia 2006 r.

