


MAPA ZASADNICZA
SKALA 1: 500

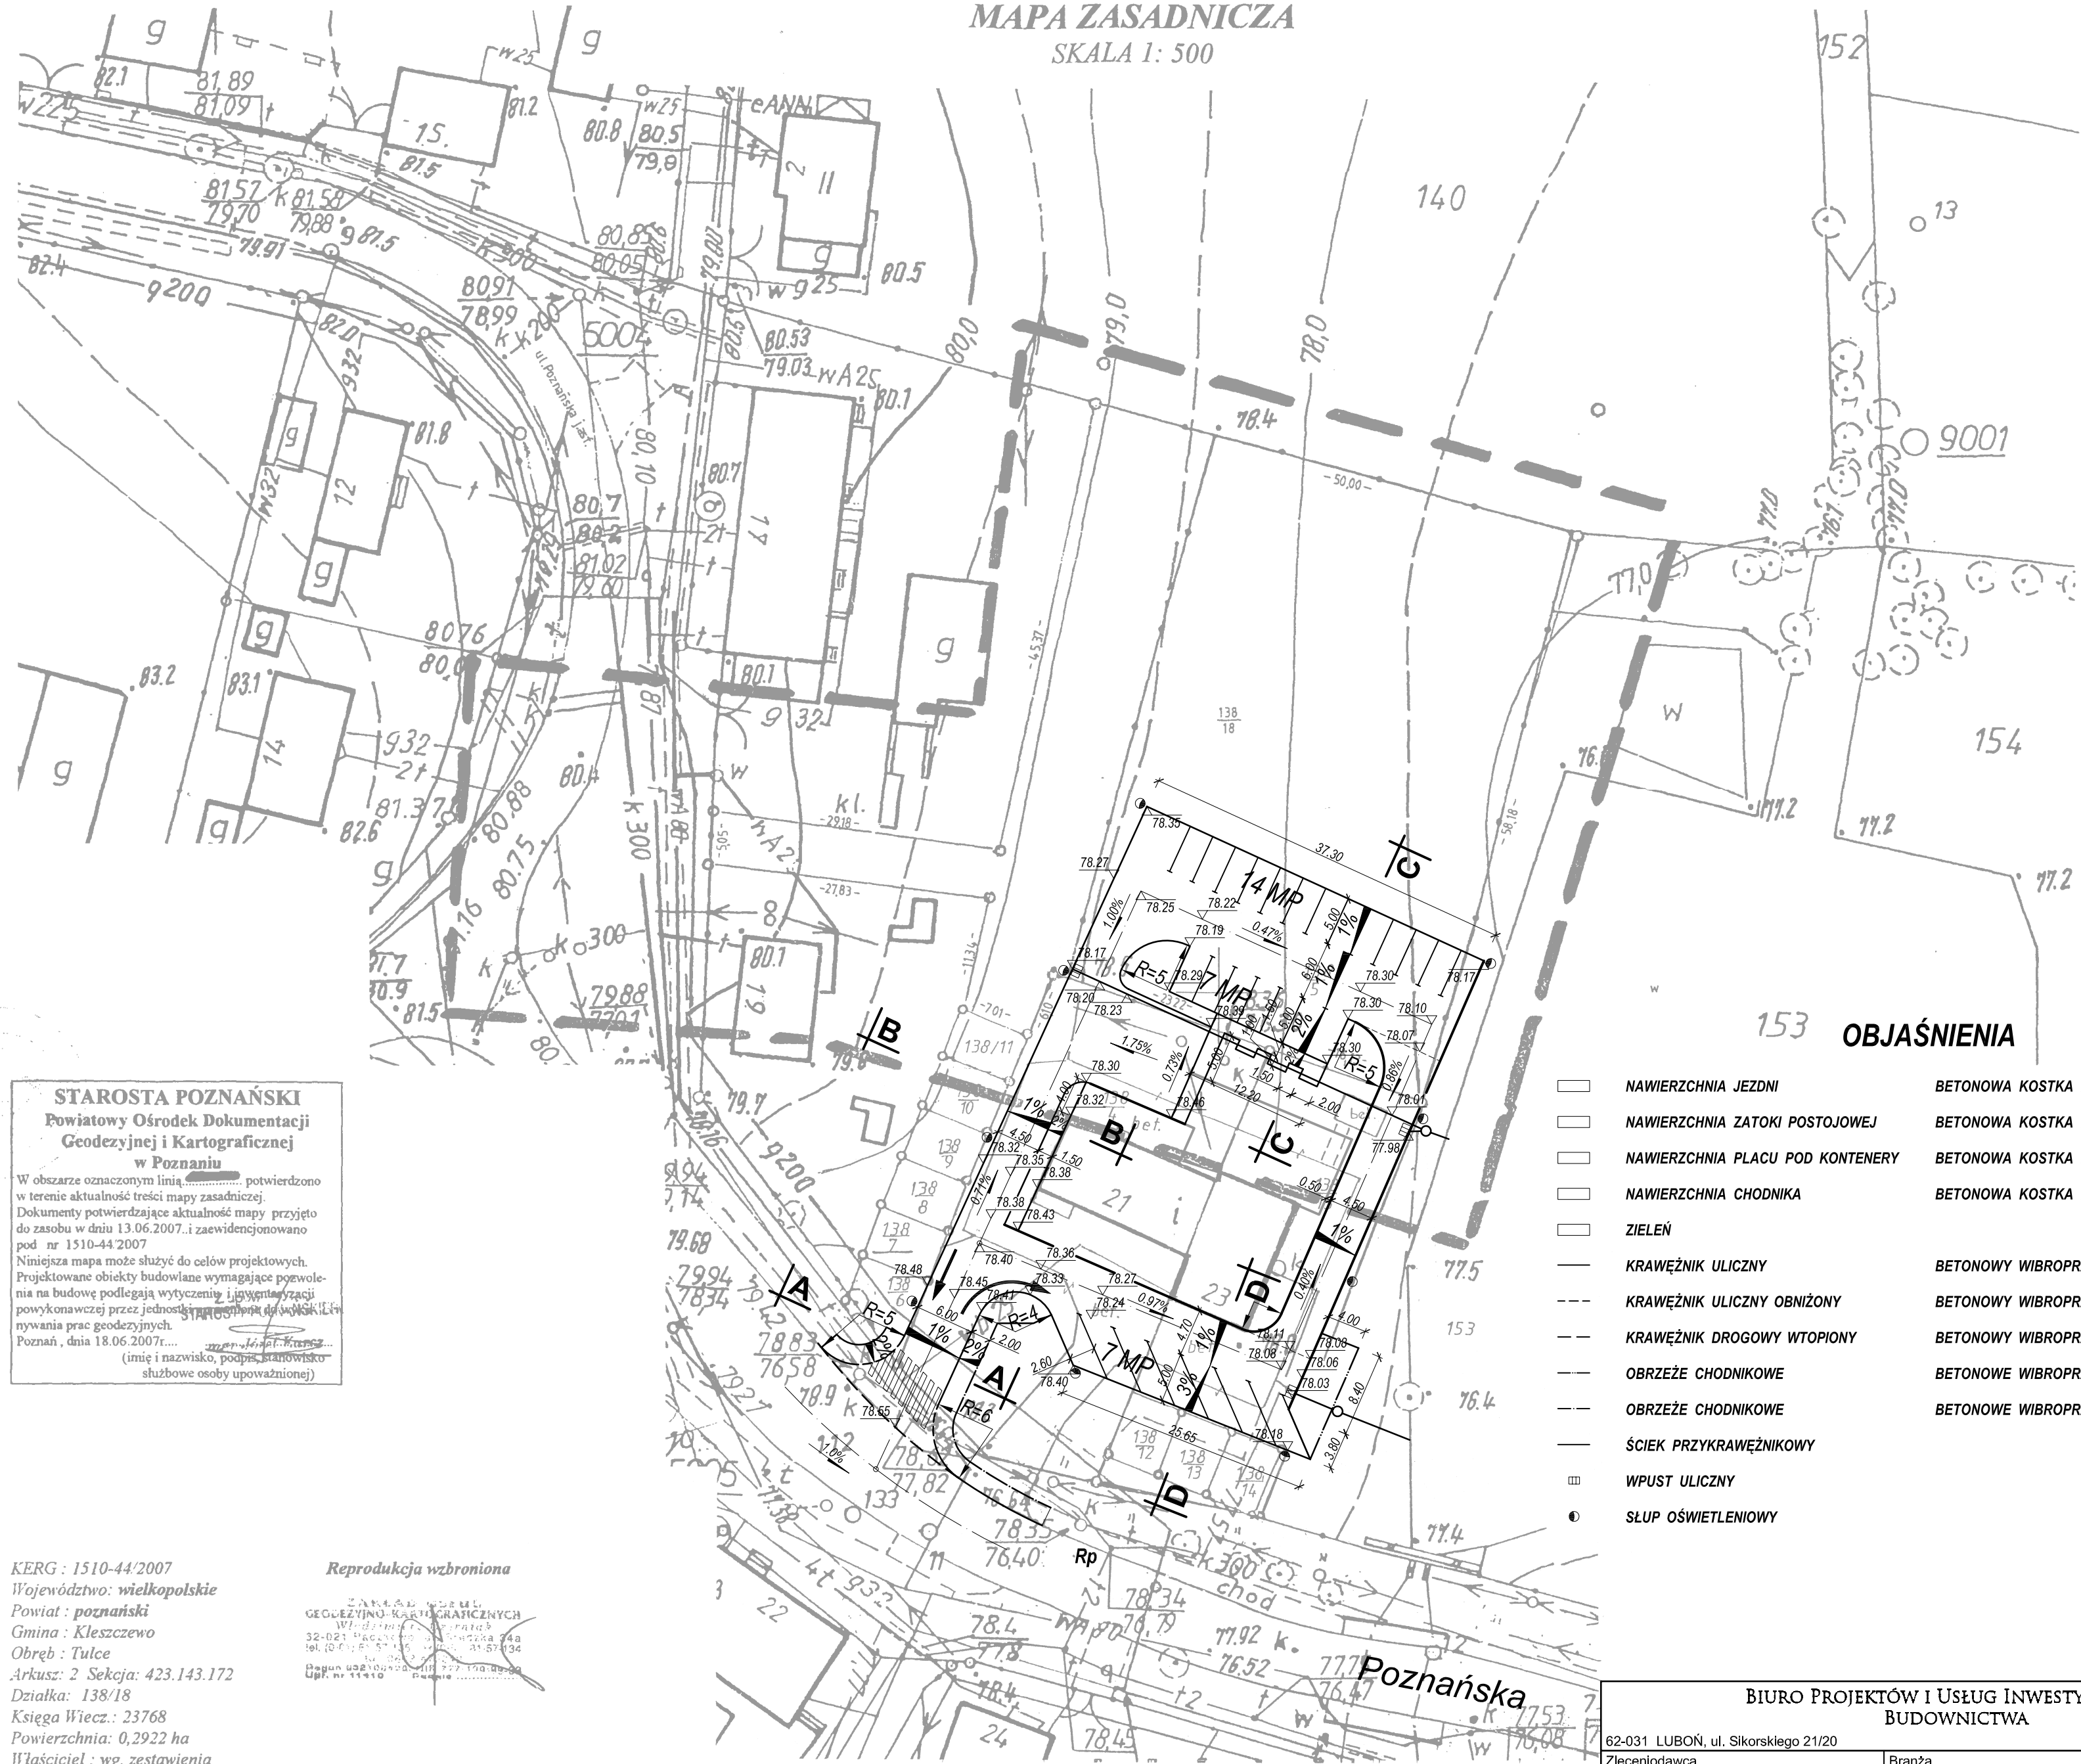

STAROSTA POZNAŃSKI
Powiatowy Ośrodek Dokumentacji
Geodezyjnej i Kartograficznej
w Poznaniu

W obszarze oznaczonym linią potwierdzono w terenie aktualność treści mapy zasadniczej. Dokumenty potwierdzające aktualność mapy przyjęto do zasobu w dniu 13.06.2007 r. i zaewidencjonowano pod nr 1510-44/2007

Niniejsza mapa może służyć do celów projektowych. Projektowane obiekty budowlane wymagające pozwolenia na budowę podlegają wytyczeniu i gwarantacji powykonawczej przez jednostkę geodezyjną do wykonania prac geodezyjnych.

Poznań, dnia 18.06.2007 r.
(imię i nazwisko, podpis, stanowisko służbowe osoby upoważnionej)

KERG : 1510-44/2007
Województwo: wielkopolskie
Powiat : poznański
Gmina : Kleszczewo
Obręb : Tulce
Arkusz: 2 Sekcja: 423.143.172
Działka: 138/18
Księga Wiecz.: 23768
Powierzchnia: 0,2922 ha
Właściciel : wg. zestawienia

Reprodukcja wzbroniona

ZARZĄDZALNIA
GEODEZYJNO-KARTOGRAFICZNYCH
Wielkopolski Ośrodek Dokumentacji
Geodezyjnej i Kartograficznej
ul. 10 Lutego 14a 61-834 Poznań
tel. (061) 66 83 83 fax (061) 66 83 84
Upr. nr 14410 Główny Urząd Geodezyjno-Kartograficzny

Nie wyklucza się istnienia w terenie innych nie wykazanych na niniejszej mapie urządzeń podziemnych, które nie były zgłoszone do inwentaryzacji lub o których brak jest informacji w instytucjach branżowych.

Stan aktualny na dzień 13.06.2007 r.

REPER ROBOCZY
pokrywa studni telekomunikacyjnej
H = 78.340

153 **OBJAŚNIENIA**

- NAWIERZCHNIA JEZDNI
- NAWIERZCHNIA ZATOKI POSTOJOWEJ
- NAWIERZCHNIA PLACU POD KONTENERY
- NAWIERZCHNIA CHODNIKA
- ZIELEŃ
- KRAWĘŻNIK ULICZNY
- KRAWĘŻNIK ULICZNY OBNIŻONY
- KRAWĘŻNIK DROGOWY WTOPIONY
- OBRZEŻE CHODNIKOWE
- OBRZEŻE CHODNIKOWE
- ŚCIEK PRZYKRAWĘŻNIKOWY
- WPUST ULICZNY
- SŁUP OŚWIETLENIOWY
- BETONOWA KOSTKA BRUKOWA SZARA GR. 8 CM
- BETONOWA KOSTKA BRUKOWA SZARA GR. 8 CM
- BETONOWA KOSTKA BRUKOWA SZARA GR. 8 CM
- BETONOWA KOSTKA BRUKOWA CZERWONA GR. 8 CM
- BETONOWY WIBROPRASOWANY 15x30 CM
- BETONOWY WIBROPRASOWANY 15x30 CM
- BETONOWY WIBROPRASOWANY 15x30 CM
- BETONOWE WIBROPRASOWANE 8x30 CM
- BETONOWE WIBROPRASOWANE 5x25 CM

BIURO PROJEKTÓW I USŁUG INWESTYCYJNYCH BUDOWNICTWA				
62-031 LUBOŃ, ul. Sikorskiego 21/20		tel./fax 061-813-12-13		
Zleceniodawca	Branża DROGOWA			
Gmina Kleszczewo ul. Poznańska 4 63-005 KLESZCZEWO	Tytuł rysunku PLAN SYTUACYJNY			
Temat	Stadium	Data opracowania	Skala	Nr rysunku
Drogi wewnętrzne przy ośrodku zdrowia w Tulcach, gmina Kleszczewo	PP	09.2007	1:500	2
Objekt	Projektował	Imię i nazwisko	Nr uprawnień	Podpis
Drogi wewnętrzne przy ośrodku zdrowia w Tulcach, gmina Kleszczewo		inż. J. Garszka	427/PW/94	