


MAPA ZASADNICZA
SKALA 1: 500

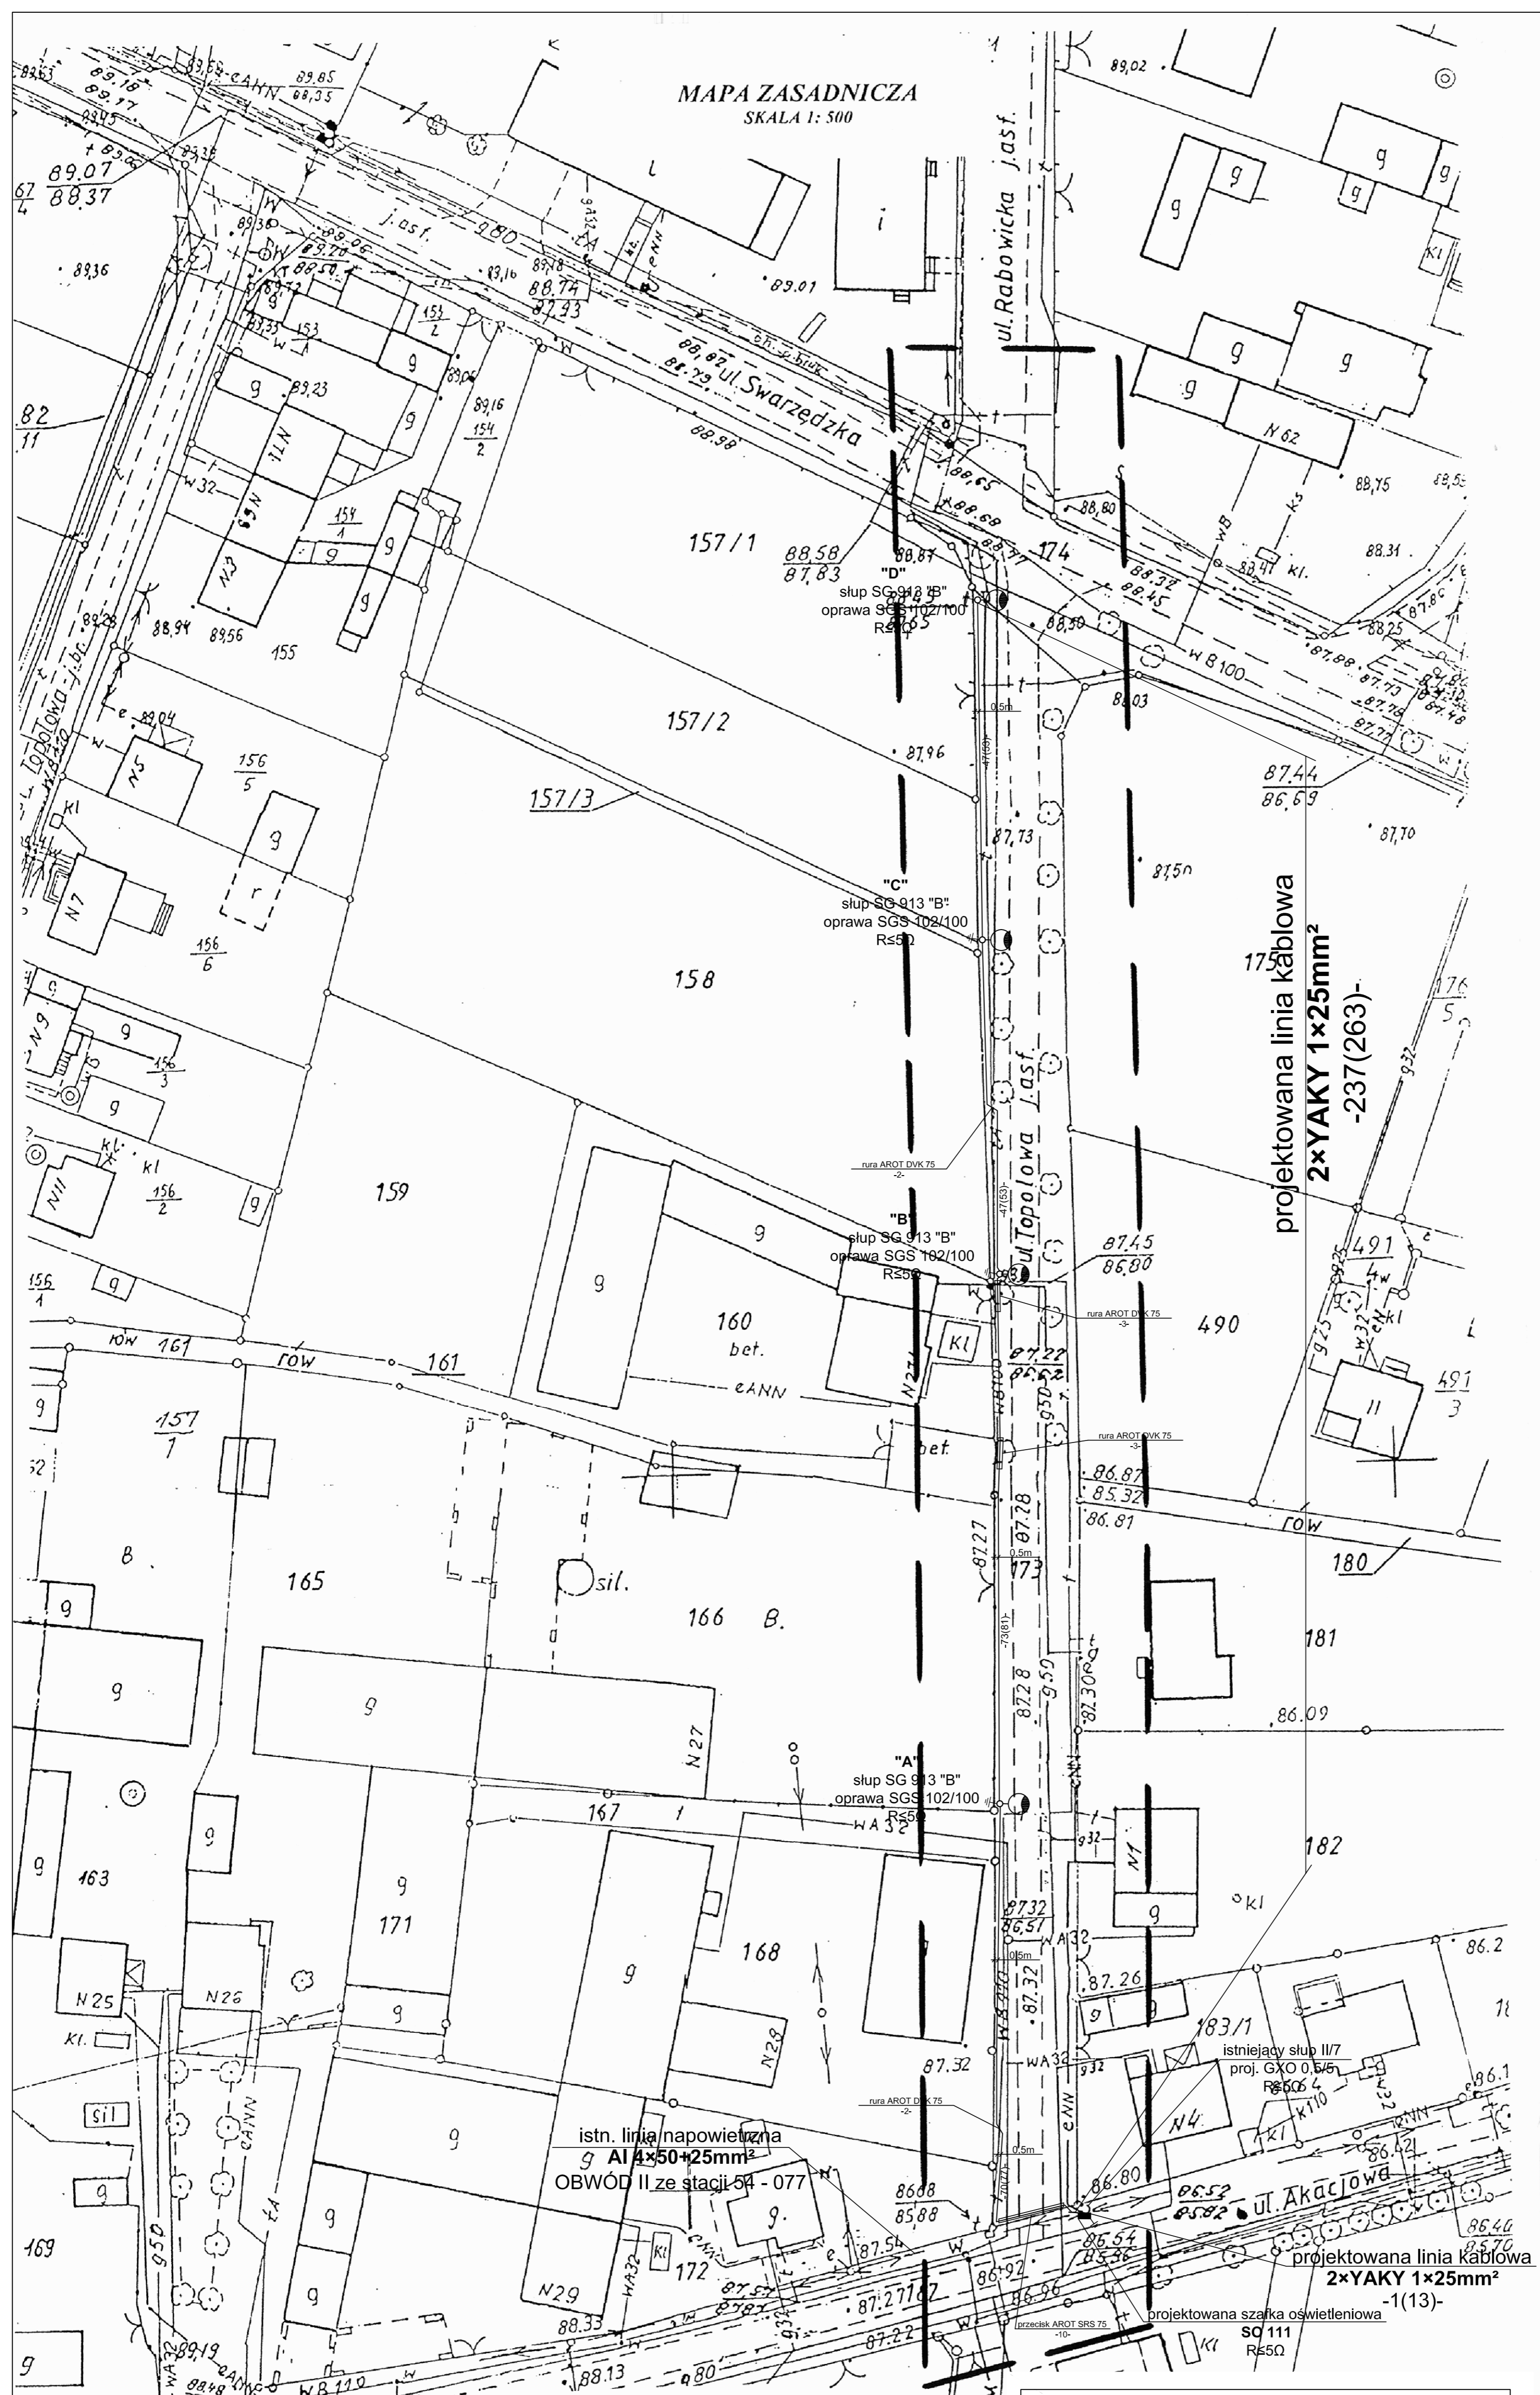

KERG: 1502-12/2007
Woj. wielkopolskie
Powiat: poznański
Gmina: Kleszczewo
Obręb: GOWARZEWO
Arkusz: 2 Sekcja: 5; 15 a
działka: 173
KW 17704
powierzchnia: 2600 m²
właściciel: Gmina Kleszczewo - Mięsie Komunalne
Stan aktualny na dzień: 02.02.2007 r.

REPRODUKCYJA WZBRONIOMA

STAROSTA POZNAŃSKI
Powiatowy Ośrodek Dokumentacji
Geodezyjnej i Kartograficznej w Poznaniu
W obszarze oznaczonym linią dokonano
aktualizacji treści mapy zasadniczej.
Dokumenty z pomiaru uzupełniającego przyjęto do
zasobu powiatowego w dniu: 8.02.2007 r.
i zaewidencjonowano pod nr: 1502-12/2007
Niniejsza mapa może służyć do celów projektowych.
Projektowane obiekty budowlane wymagające
pozwolenia na budowę podlegają wytyczeniu i
inwentaryzacji powykonawczej przed oddaniem do
użytku. Wytyczenie i inwentaryzacja powykonawcza
nie jest obowiązkiem inwestora, lecz jest
uprawnieniem do wykonywania prac geodezyjnych.
Poznań, dnia 8.02.2007 r. (mie i nazwisko, podpis, stanowisko
służbowe osoby upoważnionej)

INWESTOR:	URZĄD GMINY Kleszczewo 63-005 Kleszczewo, ul. Poznańska 4	
OBIEKT:	BUDOWA OŚWIETLENIA DROGOWEGO W MIEJSCOWOŚCI GOWARZEWO UL. LIPOWA	TEMAT RYSUNKU: Szafka oświetleniowa SO, linia kablowa nn 0,4kV, słupy oświetleniowe drogowe
PROJEKTOWAŁ:	mgr inż. Adam Sakowicz	SKALA: 1:500
	mgr inż. Maciej Galantowicz upr. WKP/0304/POOE/04	
SPRAWDZIŁ:	mgr inż. Bohdan Kuroczycki Sanituzyc upr. 45/80/Pw	
DATA:	maj 2007r	NR RYSUNKU: E - 1