

MAPA ZASADNICZA

SKALA 1:500


ZESTAWIENIE WŁAŚCICIELI

WŁAŚCICIEL	nr działki	Nr ark.	powierzchnia	nr KW
Skarb Państwa Agencja Własności Rolnej - 173/100 i linii współwłaściciele	69/23	5	0,1066 ha	23971
Skarb Państwa Inspektorat Generalny Dyrektora Drogi Krajowej i Autostrad	72/1	7	0,2923 ha 0,1027 ha	T. XIX K. 729 T. III K. 22
Skarb Państwa - Agencja Własności Rolnej Skarbu Państwa ul. Agencja Budowy i Eksploatacji Autostrad z siedzibą w Warszawie	75/1	7	0,2829 ha 0,0519 ha	239187
Skarb Państwa - Agencja Nieruchomości Rolnej Skarbu Państwa ul. ul. Zarząd, dyrektora Okręgowa Drogi Publicznych	76/6	5	0,6696 ha	T. III K. 22
Skarb Państwa - Agencja Własności Rolnej Skarbu Państwa dzierzawca: Poznańska Flakowia Koslin sp. z o.o.	77/9	5	0,0217 ha	28451

REPRODUKCYJA WZBROWIOWA



projektowana szafka oświetleniowa
SO 111
R≤ 50

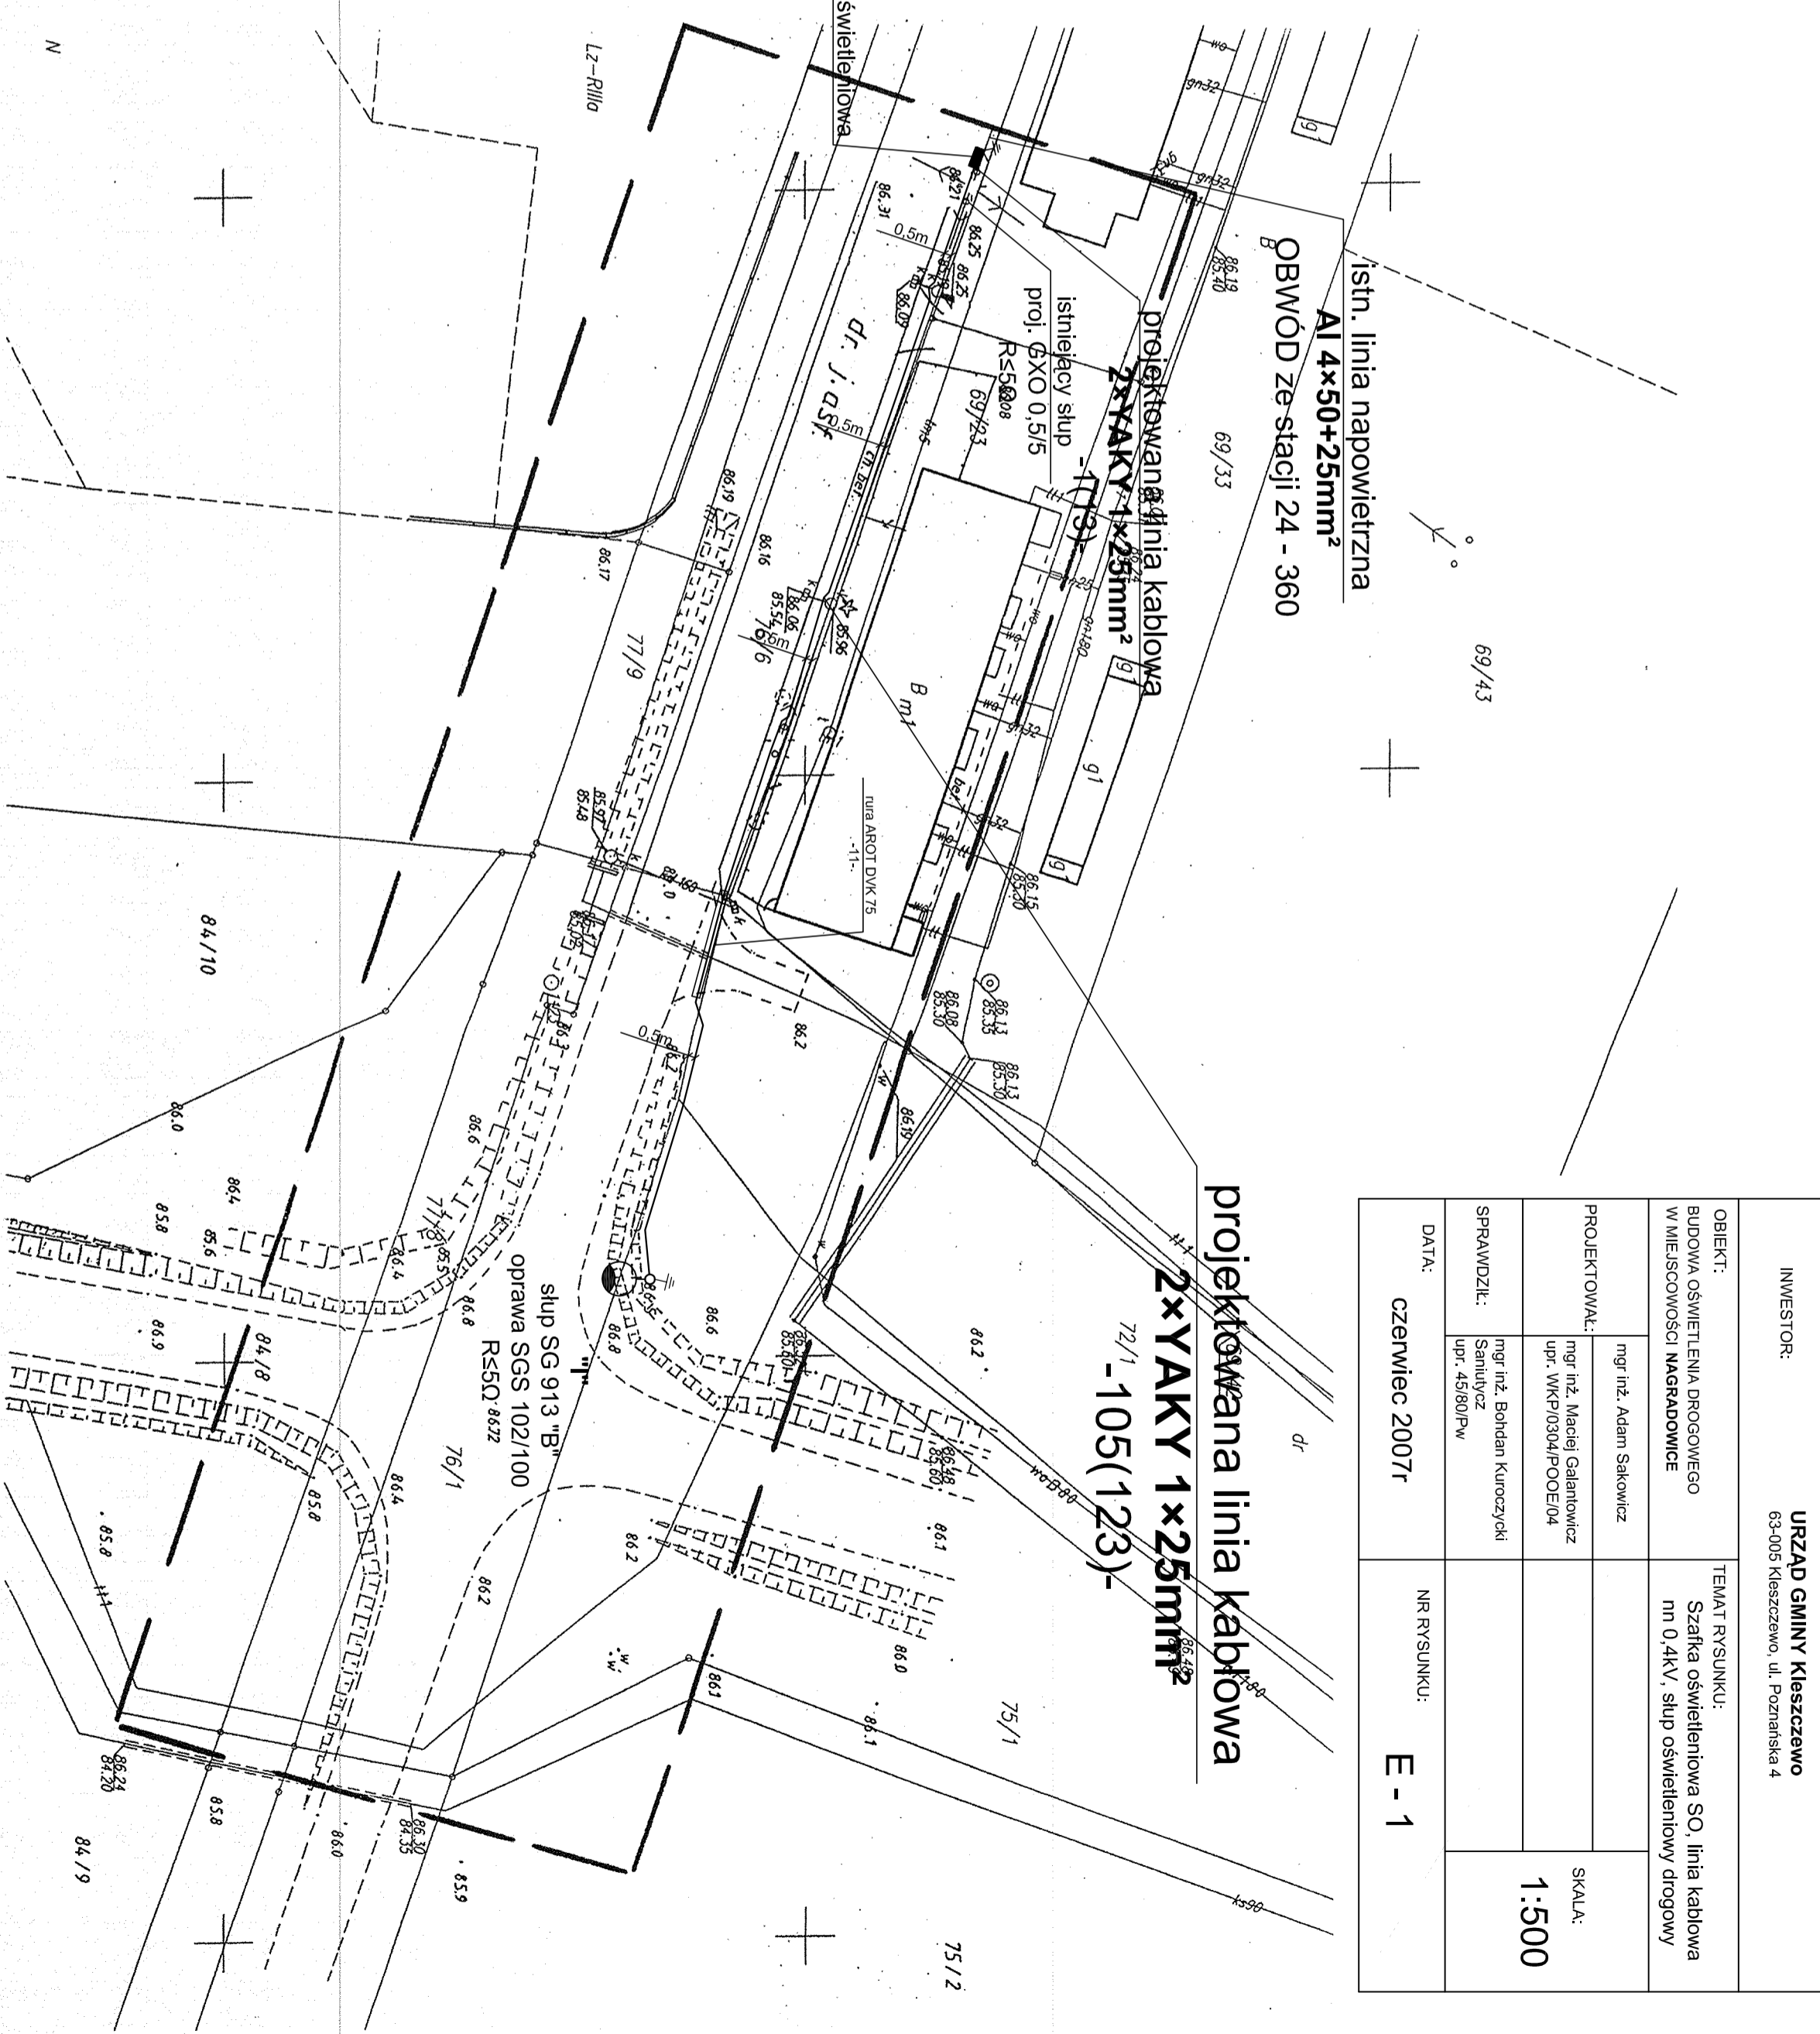

INWESTOR:	URZĄD GMINY Kleszczewo 63-005 Kleszczewo, ul. Poznańska 4	
OBIEKT:	BUDOWA OŚWIETLENIA DROGOWEGO W MIEJSCOWOŚCI MAGRADOWICE	TEMAT RYSUNKU: Szafka oświetleniowa SO, linia kablowa nn 0,4kV, słup oświetleniowy drogowy
PROJEKTOWAŁ:	mgr inż. Adam Sakowicz	SKALA: 1:500
SPRAWDZIŁ:	mgr inż. Bohdan Kurczyk Sanituz	
DATA:	czerwiec 2007r	NR RYSUNKU: E - 1

KERG: 1506-11/2007
Woj. wielkopolskie
Powiat: poznański
Gmina: Kleszczewo
Obręb: Krzyżownik
Arkusz: 5; 7 Sekcja: 423.321.054.2

DOMINIKA SOBIECKI
Starosta Powiatu
ul. Szosowa 16
63-002 Kleszczewo
tel. 71 397 8 178
e-mail: d.sobiecki@powiat.kleszczewo.pl

Wgł. Długość: 100 m, Szerokość: 100 m

STAROSTA POZNAŃSKI
Powiatowy Ośrodek Dokumentacji
Geodezyjnej i Kartograficznej w Poznaniu
W oszacowaniu kosztów robót geodezyjnych, dokonano
aktualizacji treści mapy zasadniczej.
Dokumenty z pomiaru uzupełniającego przyjęto do
zasobu powiatowego w dniu: 23.04.2007 r.
I zawiadomiono pod nr: 1506-11/2007
Niniejsza mapa może służyć do celów projektowych.
Projektowane obiekty budowlane wymagające
pozwolenia na budowę podlegają wyznaczaniu i
inwentaryzacji powykonawczej przez jednostki
uprawnione do wykonywania prac geodezyjnych.
Poznań, dnia: 23.04.2007 r.
(imię i nazwisko, podpis, stanowisko
służbowe osoby upoważnionej)

Mie wydłuża się istniejąca w terenie, linia
nie wznosi się na istniejącą linię
urządzeń podziemnych, która nie została
zobowiązaną do inwentaryzacji lub o której
brak jest informacji w inwentaryzacji
branżowych.

Stan aktualny na dzień: 19.04.2007 r.