


# MAPA ZASADNICZA

## SKALA 1: 1000

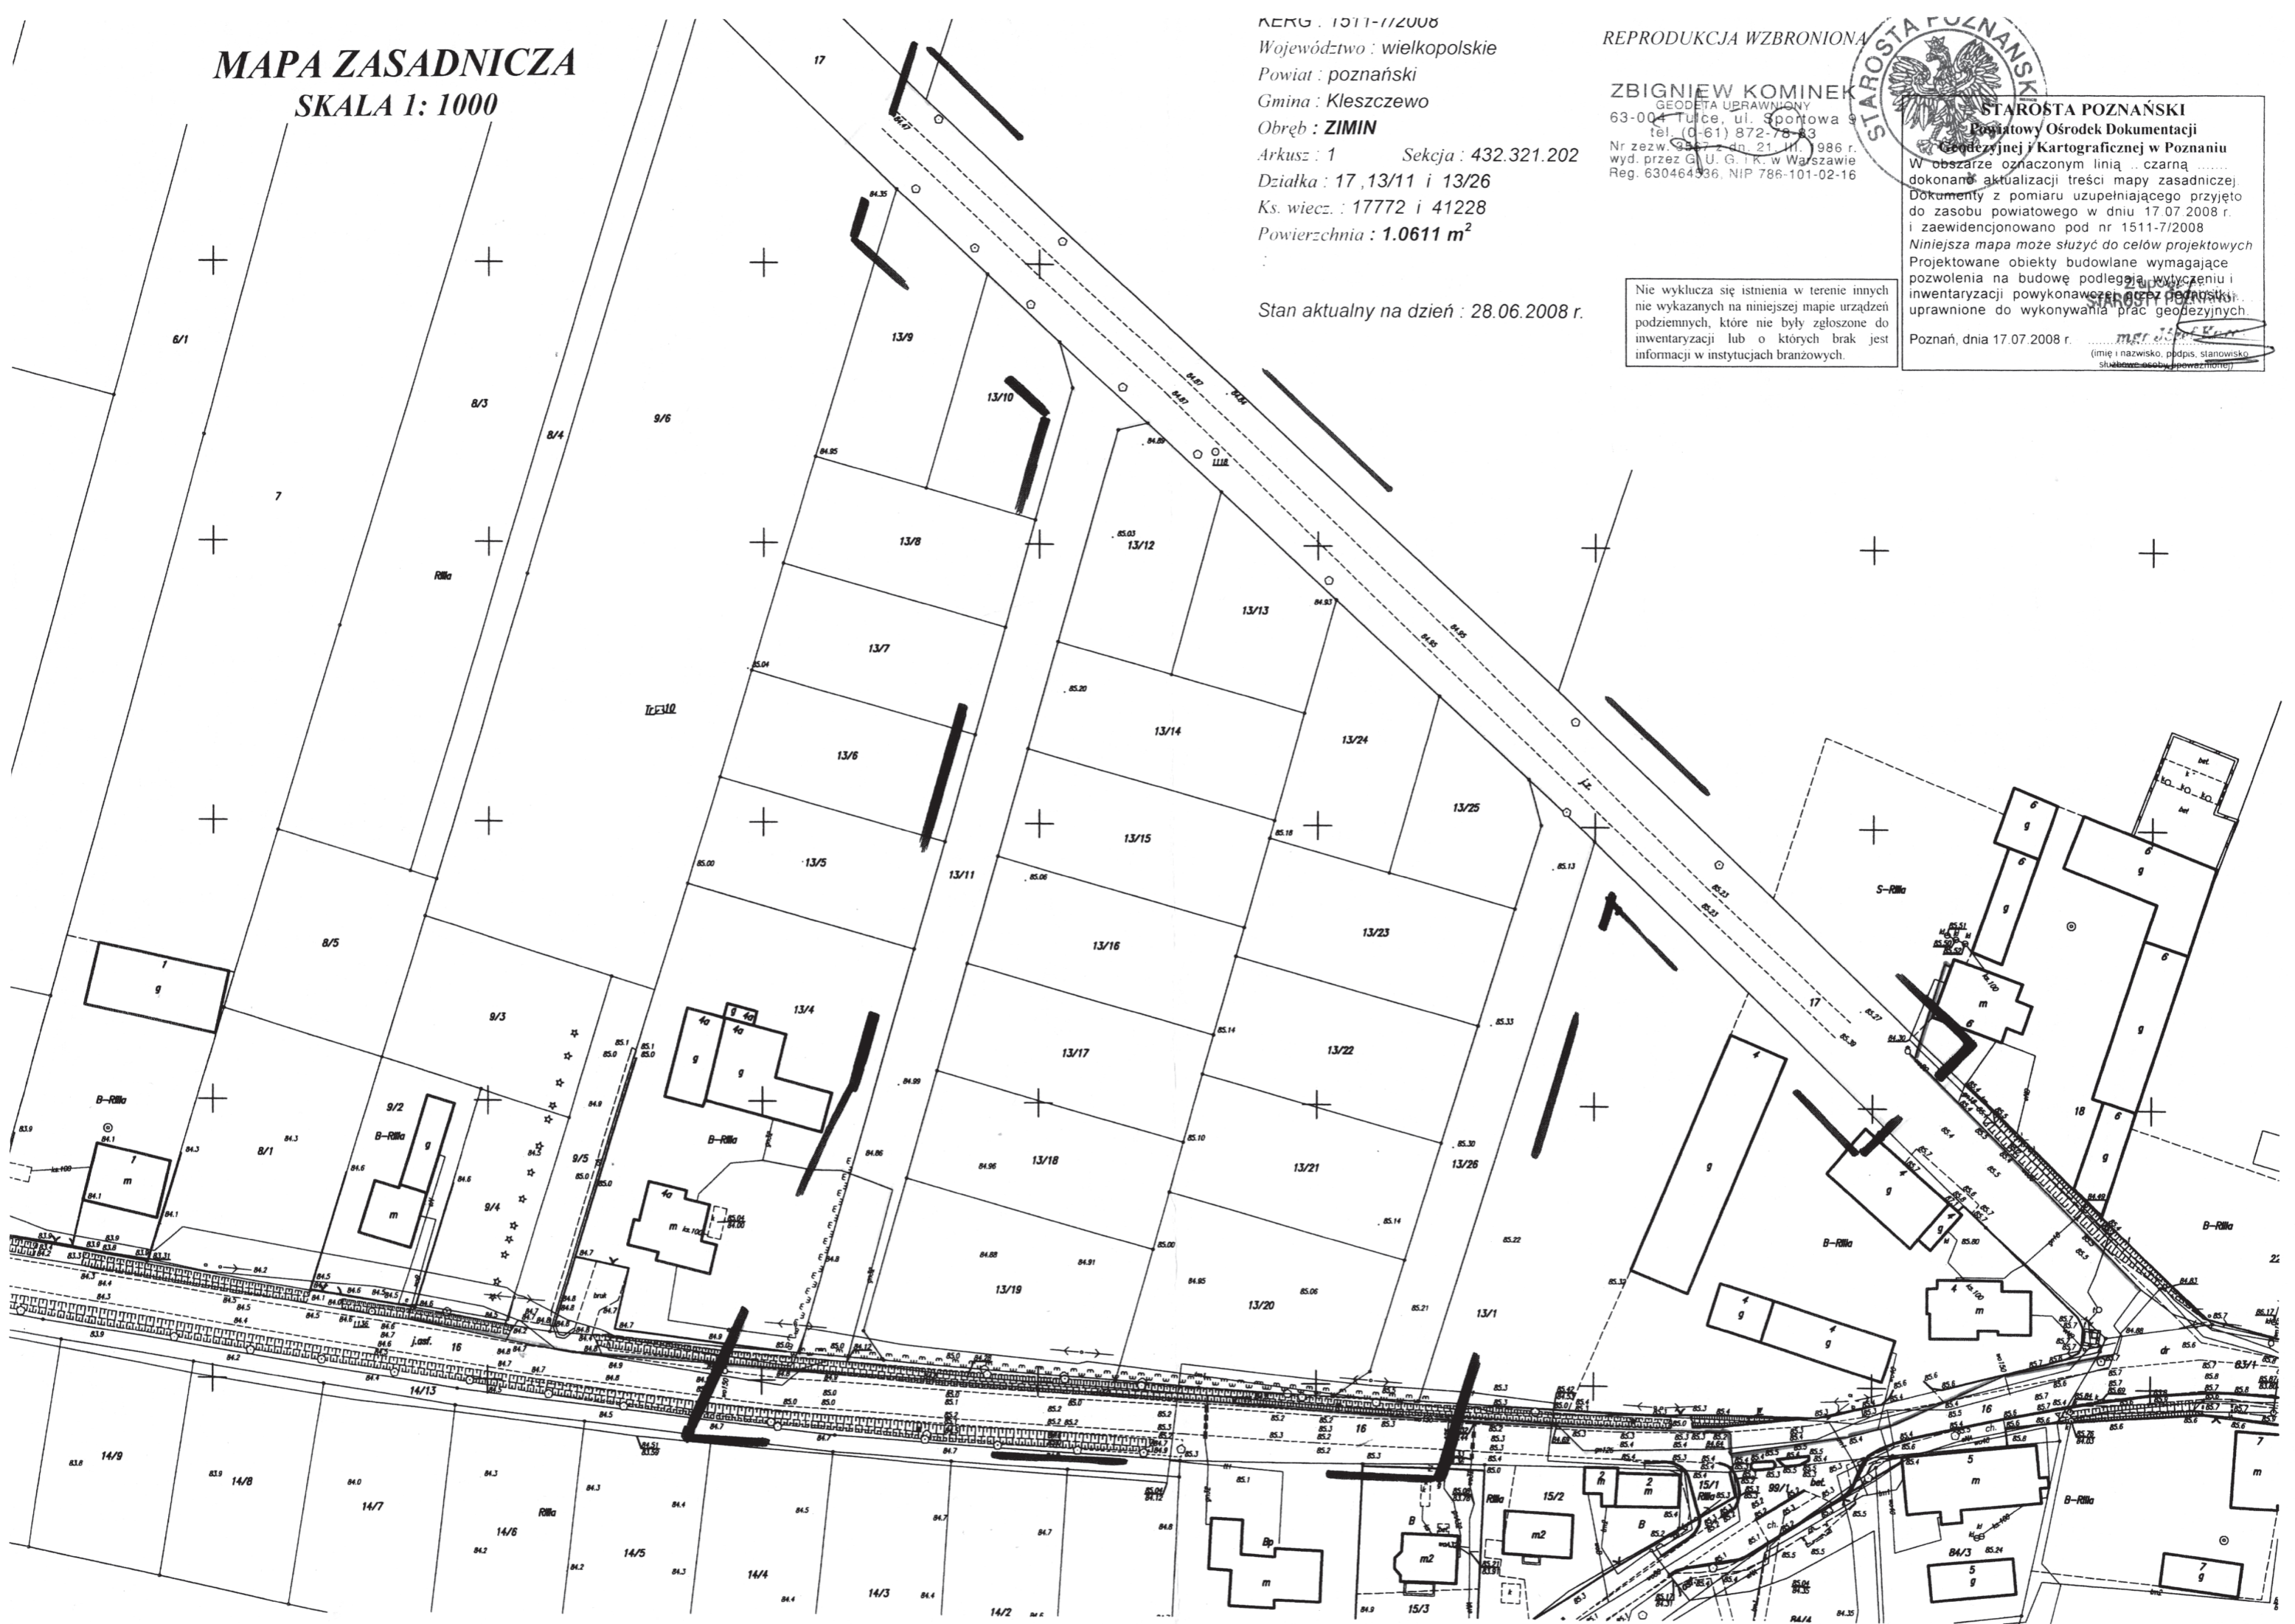

KERG : 1511-1/2008  
 Województwo : wielkopolskie  
 Powiat : poznański  
 Gmina : Kleszczewo  
 Obręb : ZIMIN  
 Arkusz : 1      Sekcja : 432.321.202  
 Działka : 17, 13/11 i 13/26  
 Ks. wiecz. : 17772 i 41228  
 Powierzchnia : 1.0611 m<sup>2</sup>

Stan aktualny na dzień : 28.06.2008 r.

REPRODUKCJA WZBRONIONA

ZBIGNIEW KOMINEK  
 GEODETA UPRAWNIONY  
 63-004 Tulice, ul. Spółtowa 9  
 tel. (0-61) 872-78-83  
 Nr zezw. 247 z dn. 21.11.1986 r.  
 wyd. przez G. U. G. I. K. w Warszawie  
 Reg. 630464936, NIP 786-101-02-16

**STAROSTA POZNAŃSKI**

**STAROSTA POZNAŃSKI**  
 Powiatowy Ośrodek Dokumentacji  
 Geodezyjnej i Kartograficznej w Poznaniu

W obszarze oznaczony linią czarną .....  
 dokonano aktualizacji treści mapy zasadniczej.  
 Dokumenty z pomiaru uzupełniającego przyjęto  
 do zasobu powiatowego w dniu 17.07.2008 r.  
 i zaewidencjonowano pod nr 1511-7/2008  
 Niniejsza mapa może służyć do celów projektowych  
 Projektowane obiekty budowlane wymagające  
 pozwolenia na budowę podlegają wytyczeniu i  
 inwentaryzacji powykonawczej przez geodęzyjny  
 uprawnione do wykonywania prac geodezyjnych.

Poznań, dnia 17.07.2008 r. *[Signature]*  
 (imię i nazwisko, podpis, stanowisko  
 służbowe, osobny papier)

Nie wyklucza się istnienia w terenie innych  
 nie wykazanych na niniejszej mapie urządzeń  
 podziemnych, które nie były zgłoszone do  
 inwentaryzacji lub o których brak jest  
 informacji w instytucjach branżowych.