


MAPA ZASADNICZA SKALA 1:500

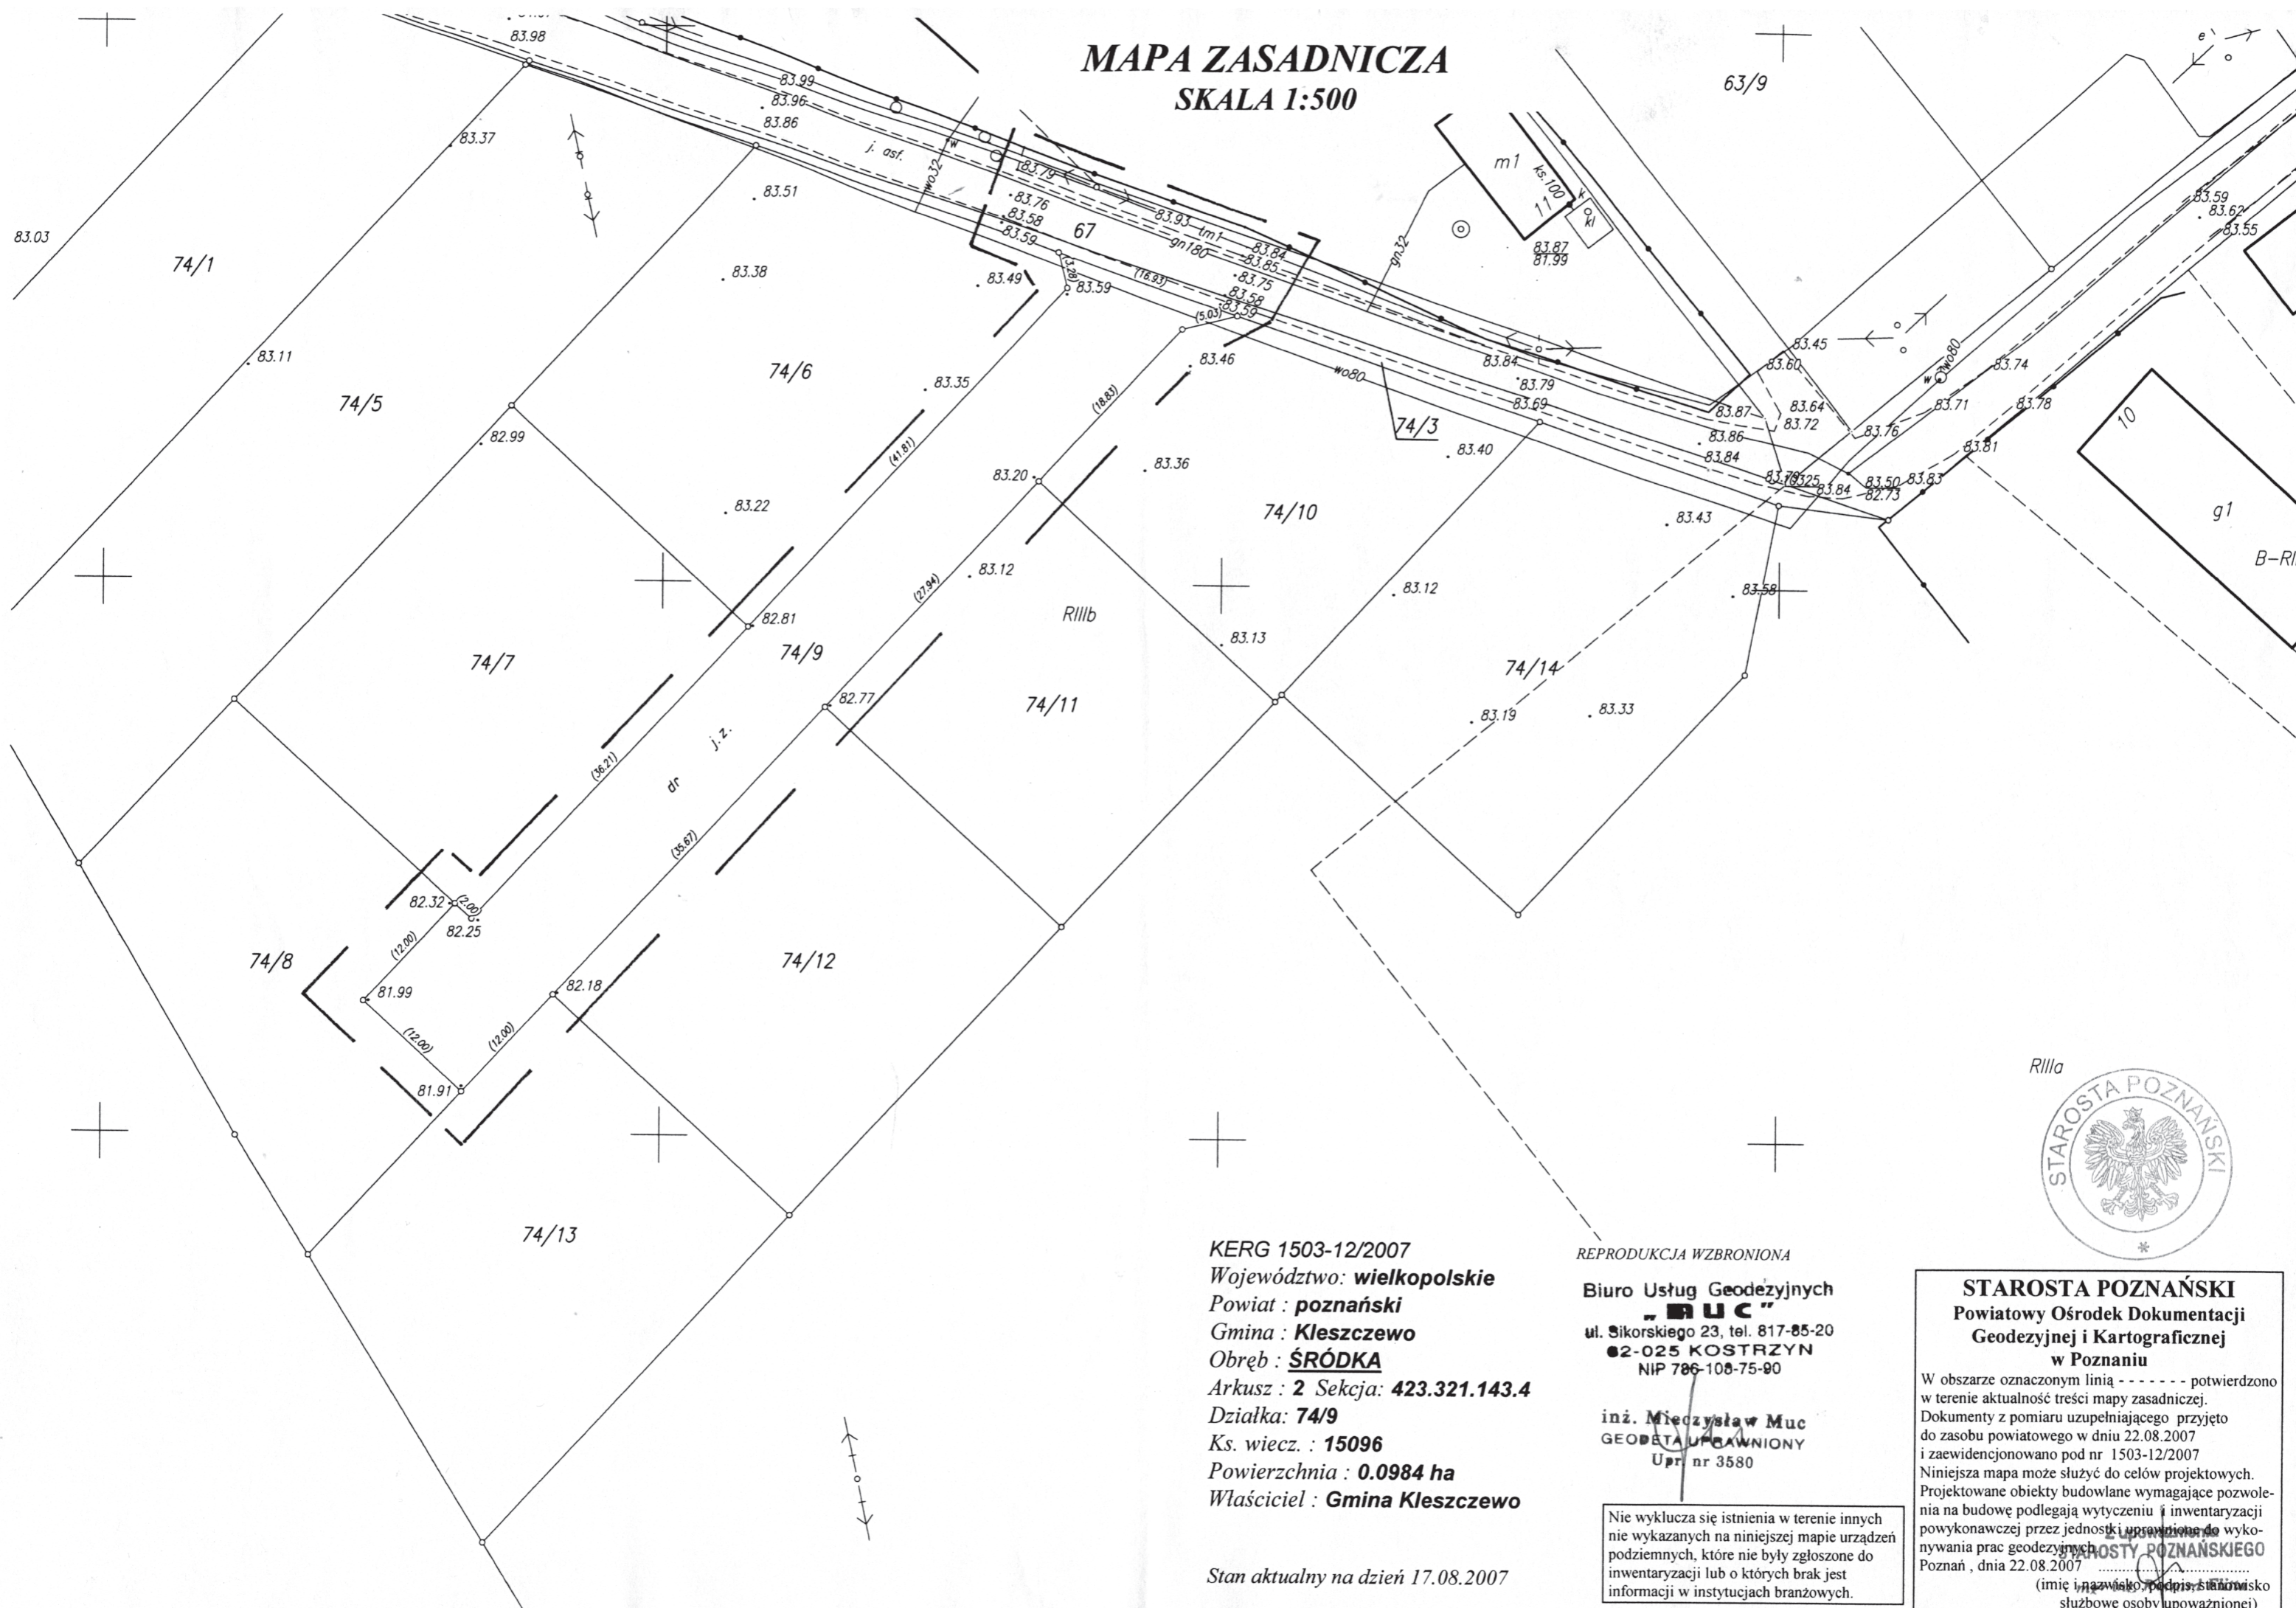

KERG 1503-12/2007
 Województwo: **wielkopolskie**
 Powiat: **poznański**
 Gmina: **Kleszczewo**
 Obręb: **ŚRÓDKA**
 Arkusz: **2 Sekcja: 423.321.143.4**
 Działka: **74/9**
 Ks. wiecz.: **15096**
 Powierzchnia: **0.0984 ha**
 Właściciel: **Gmina Kleszczewo**

Stan aktualny na dzień 17.08.2007

REPRODUKCJA WZBRONIONA

Biuro Usług Geodezyjnych
"MUC"
 ul. Sikorskiego 23, tel. 817-85-20
 62-025 KOSTRZYŃ
 NIP 786-108-75-90

inż. **Mieczysław Muc**
 GEODETA UPRAWNIONY
 Upr. nr 3580

nie wyklucza się istnienia w terenie innych
 nie wykazanych na niniejszej mapie urządzeń
 podziemnych, które nie były zgłoszone do
 inwentaryzacji lub o których brak jest
 informacji w instytucjach branżowych.



STAROSTA POZNAŃSKI
 Powiatowy Ośrodek Dokumentacji
 Geodezyjnej i Kartograficznej
 w Poznaniu

W obszarze oznaczonym linią - - - - - potwierdzono
 w terenie aktualność treści mapy zasadniczej.
 Dokumenty z pomiaru uzupełniającego przyjęto
 do zasobu powiatowego w dniu 22.08.2007
 i zaewidencjonowano pod nr 1503-12/2007
 Niniejsza mapa może służyć do celów projektowych.
 Projektowane obiekty budowlane wymagające pozwolenia
 na budowę podlegają wytyczeniu i inwentaryzacji
 powykonawczej przez jednostki upoważnione do wykonywania
 prac geodezyjnych.
 Poznań, dnia 22.08.2007
 (imię i nazwisko, podpis, stanowisko
 służbowe osoby upoważnionej)