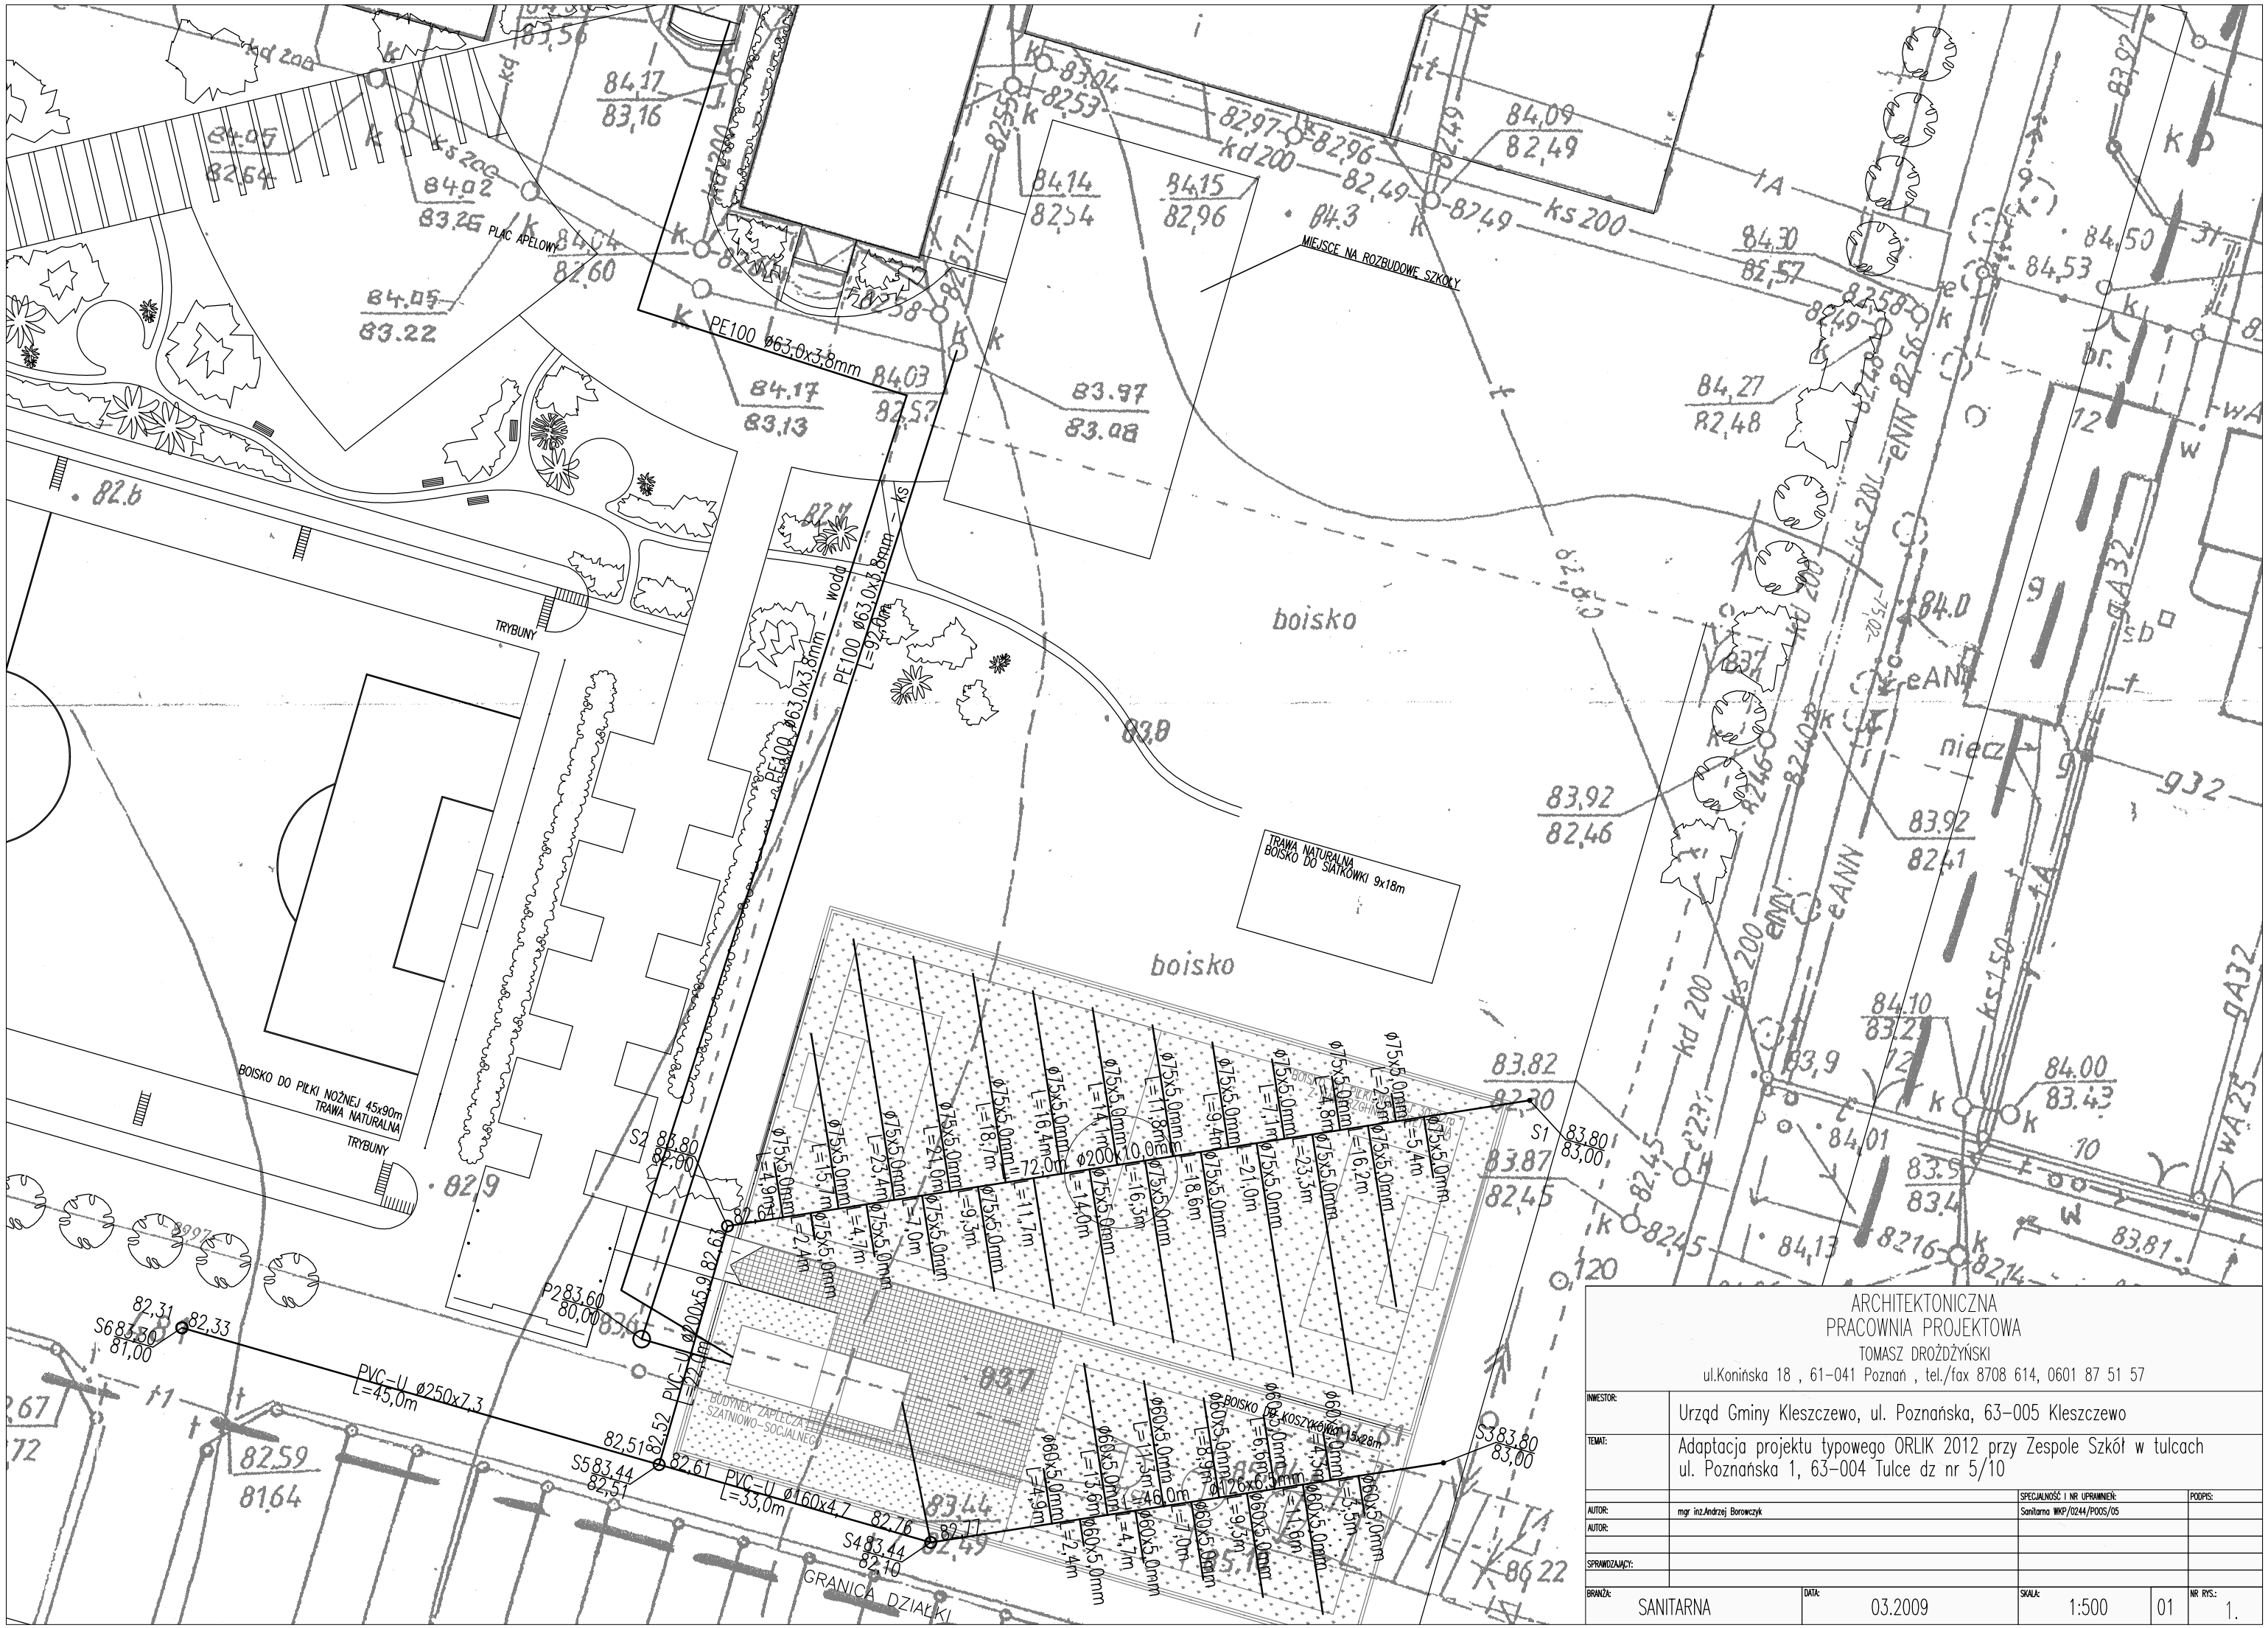

ARCHITEKTONICZNA
PRACOWNIA PROJEKTOWA
TOMASZ DROŻDŻYŃSKI
ul.Konińska 18 , 61-041 Poznań , tel./fax 8708 614, 0601 87 51 57

INWESTOR:	Urząd Gminy Kleszczewo, ul. Poznańska, 63-005 Kleszczewo		
TEMAT:	Adaptacja projektu typowego ORLIK 2012 przy Zespole Szkół w tulcach ul. Poznańska 1, 63-004 Tulce dz nr 5/10		
		SPECJALNOŚĆ I NR UPRAWNIEŃ:	PODPIS:
AUTOR:	mgr inż.Andrzej Borowczyk	Sanitarna WKP/0244/POOS/05	
AUTOR:			
SPRAWDZAJĄCY:			

BRANŻA:	DATA:	SKALA:		NR RYS.:
SANITARNA	03.2009	1:500	01	1.