


MAPA ZASADNICZA

Bz skala 1:500

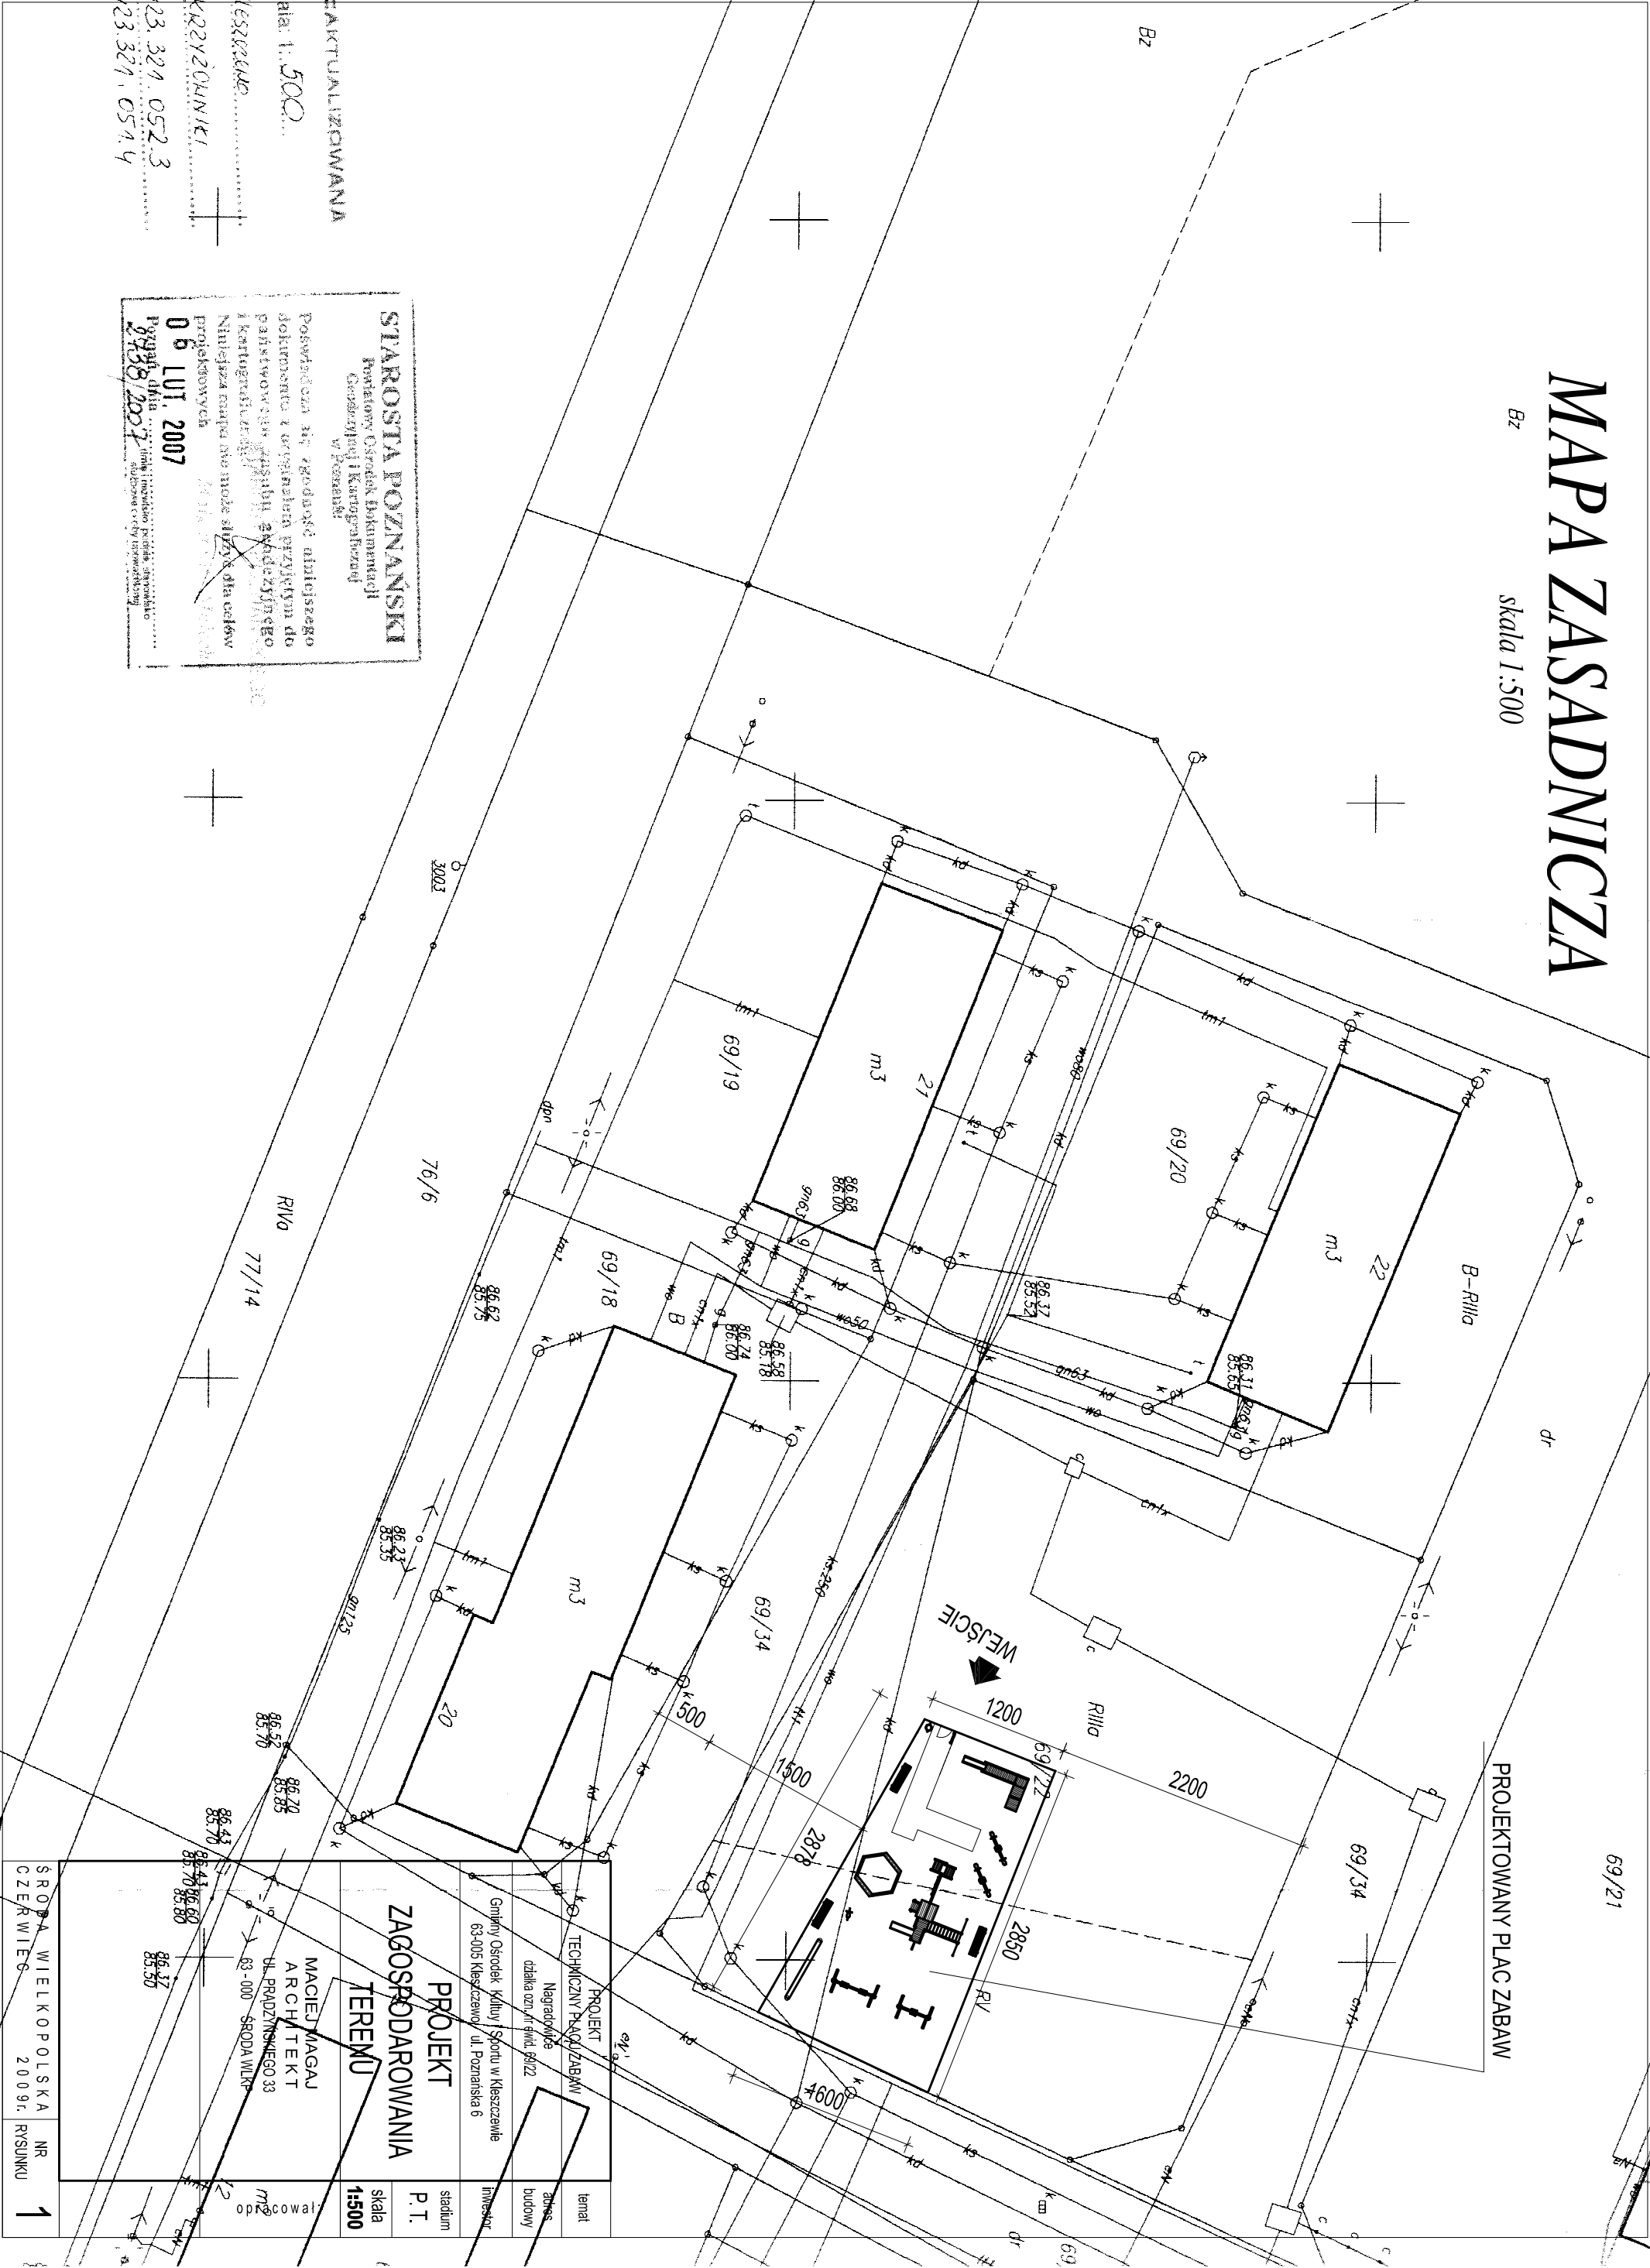

STAROSTA POZNANSKI
Powiatowy Ośrodek Dokumentacji
Geodezji i Kartograficznej
w Poznaniu

Powiadomca nie zgodność niniejszego
dokumentu z oryginałem przyjętym do
państwowego zasobu archiwalnego
i kartograficznego
Niniejsza mapa nie może służyć do celów
projektowych

06 LUT 2007

Przebieg linii ...
2738/2007

**PROJEKT
ZAGOSPODAROWANIA
TERENU**

MACIEJ MAGAJ
ARCHITEKT
UL. PRADZYNIEC 33
63-000 ŚRODA WIELKA

Gminny Ośrodek Kultury i Sportu w Kleszczewie
63-005 Kleszczewo, ul. Poznańska 6

**PROJEKT
TECHNICZNY PLACU ZABAW**
Nagrodzone
odtądka ozr./r. gmin. 69/22

temat: budowy
inwestor: starostwo
P. T. skala: 1:500

ŚRODA WIELKOPOLSKA NR
CZERWIEC 2009r. RYSUNKU 1