


UWAGI:

1. Wszystkie roboty należy wykonywać zgodnie z Polskimi Normami, "Warunkami technicznymi wykonania i odbioru robót budowlano-montażowych" opracowanymi przez Instytut Techniki Budowlanej oraz zasadami wiedzy i sztuki budowlanej.
2. Brak wskazania na rysunku technicznym elementu, którego zastosowanie wynika ze znanych lub powszechnie przyjętych rozwiązań w zakresie sztuki budowlanej nie zwalnia wykonawcy z konieczności skalkulowania i zastosowania takiego elementu w porozumieniu z Inwestorem a także z projektantem i za jego zgodą.
3. Wymiary podany w dokumentacji "mogą ulec zmianom" na etapie realizacji, dlatego wymagane jest sprawdzenie ich na budowie, precyzyjne wytyczenie geodezyjne, każdorazowo przed przystąpieniem do kolejnej fazy realizacji. Zaistniałe niezgodności należy wyjaśnić i uzgodnić z głównym projektantem.
4. Wszelkie elementy ruchome, elementy wyposażenia, w szczególności elementy stolarki i słusarki okiennej i drzwiowej, szkła, balustrady, poręcze i innych należy zamawiać i wykonywać / montować na podstawie zweryfikowanych obmiarów rzeczywistych wykonanych na obiekcie.
5. Każdy składnik projektowy należy rozpatrywać i rozpoznawać w dokumentacji w kontekście wszystkich rysunków, które do tego składnika się odnoszą z uwzględnieniem wszystkich opisów technicznych, projektów branżowych, kosztorysów i zasad sztuki budowlanej.
6. Wszelkie materiały użyte w projekcie, rozwiązania techniczne i urządzenia muszą odpowiadać normom bezpieczeństwa poż. i bhp, posiadać odpowiednie atesty i aprobaty do stosowania w budownictwie.
7. Uwagi i opisy zamieszczone w części opisowej projektu są integralną częścią niniejszego opracowania.
8. Wszelkie elementy konstrukcyjne należy przyjmować według pozycji opisanych na schematach lokalizacyjnych w dokumentacji konstrukcji.
9. Dopuszcza się zastosowanie materiałów zamiennych pod warunkiem, że posiadają one cechy nie gorsze jakościowo i technicznie od wskazanych w projekcie a także pod warunkiem uzyskania zgody projektanta.
10. Wszelkie prawa zastrzeżone. Kopiowanie, reprodukcowanie i rozpowszechnianie bez zgody Autora projektu zabronione.

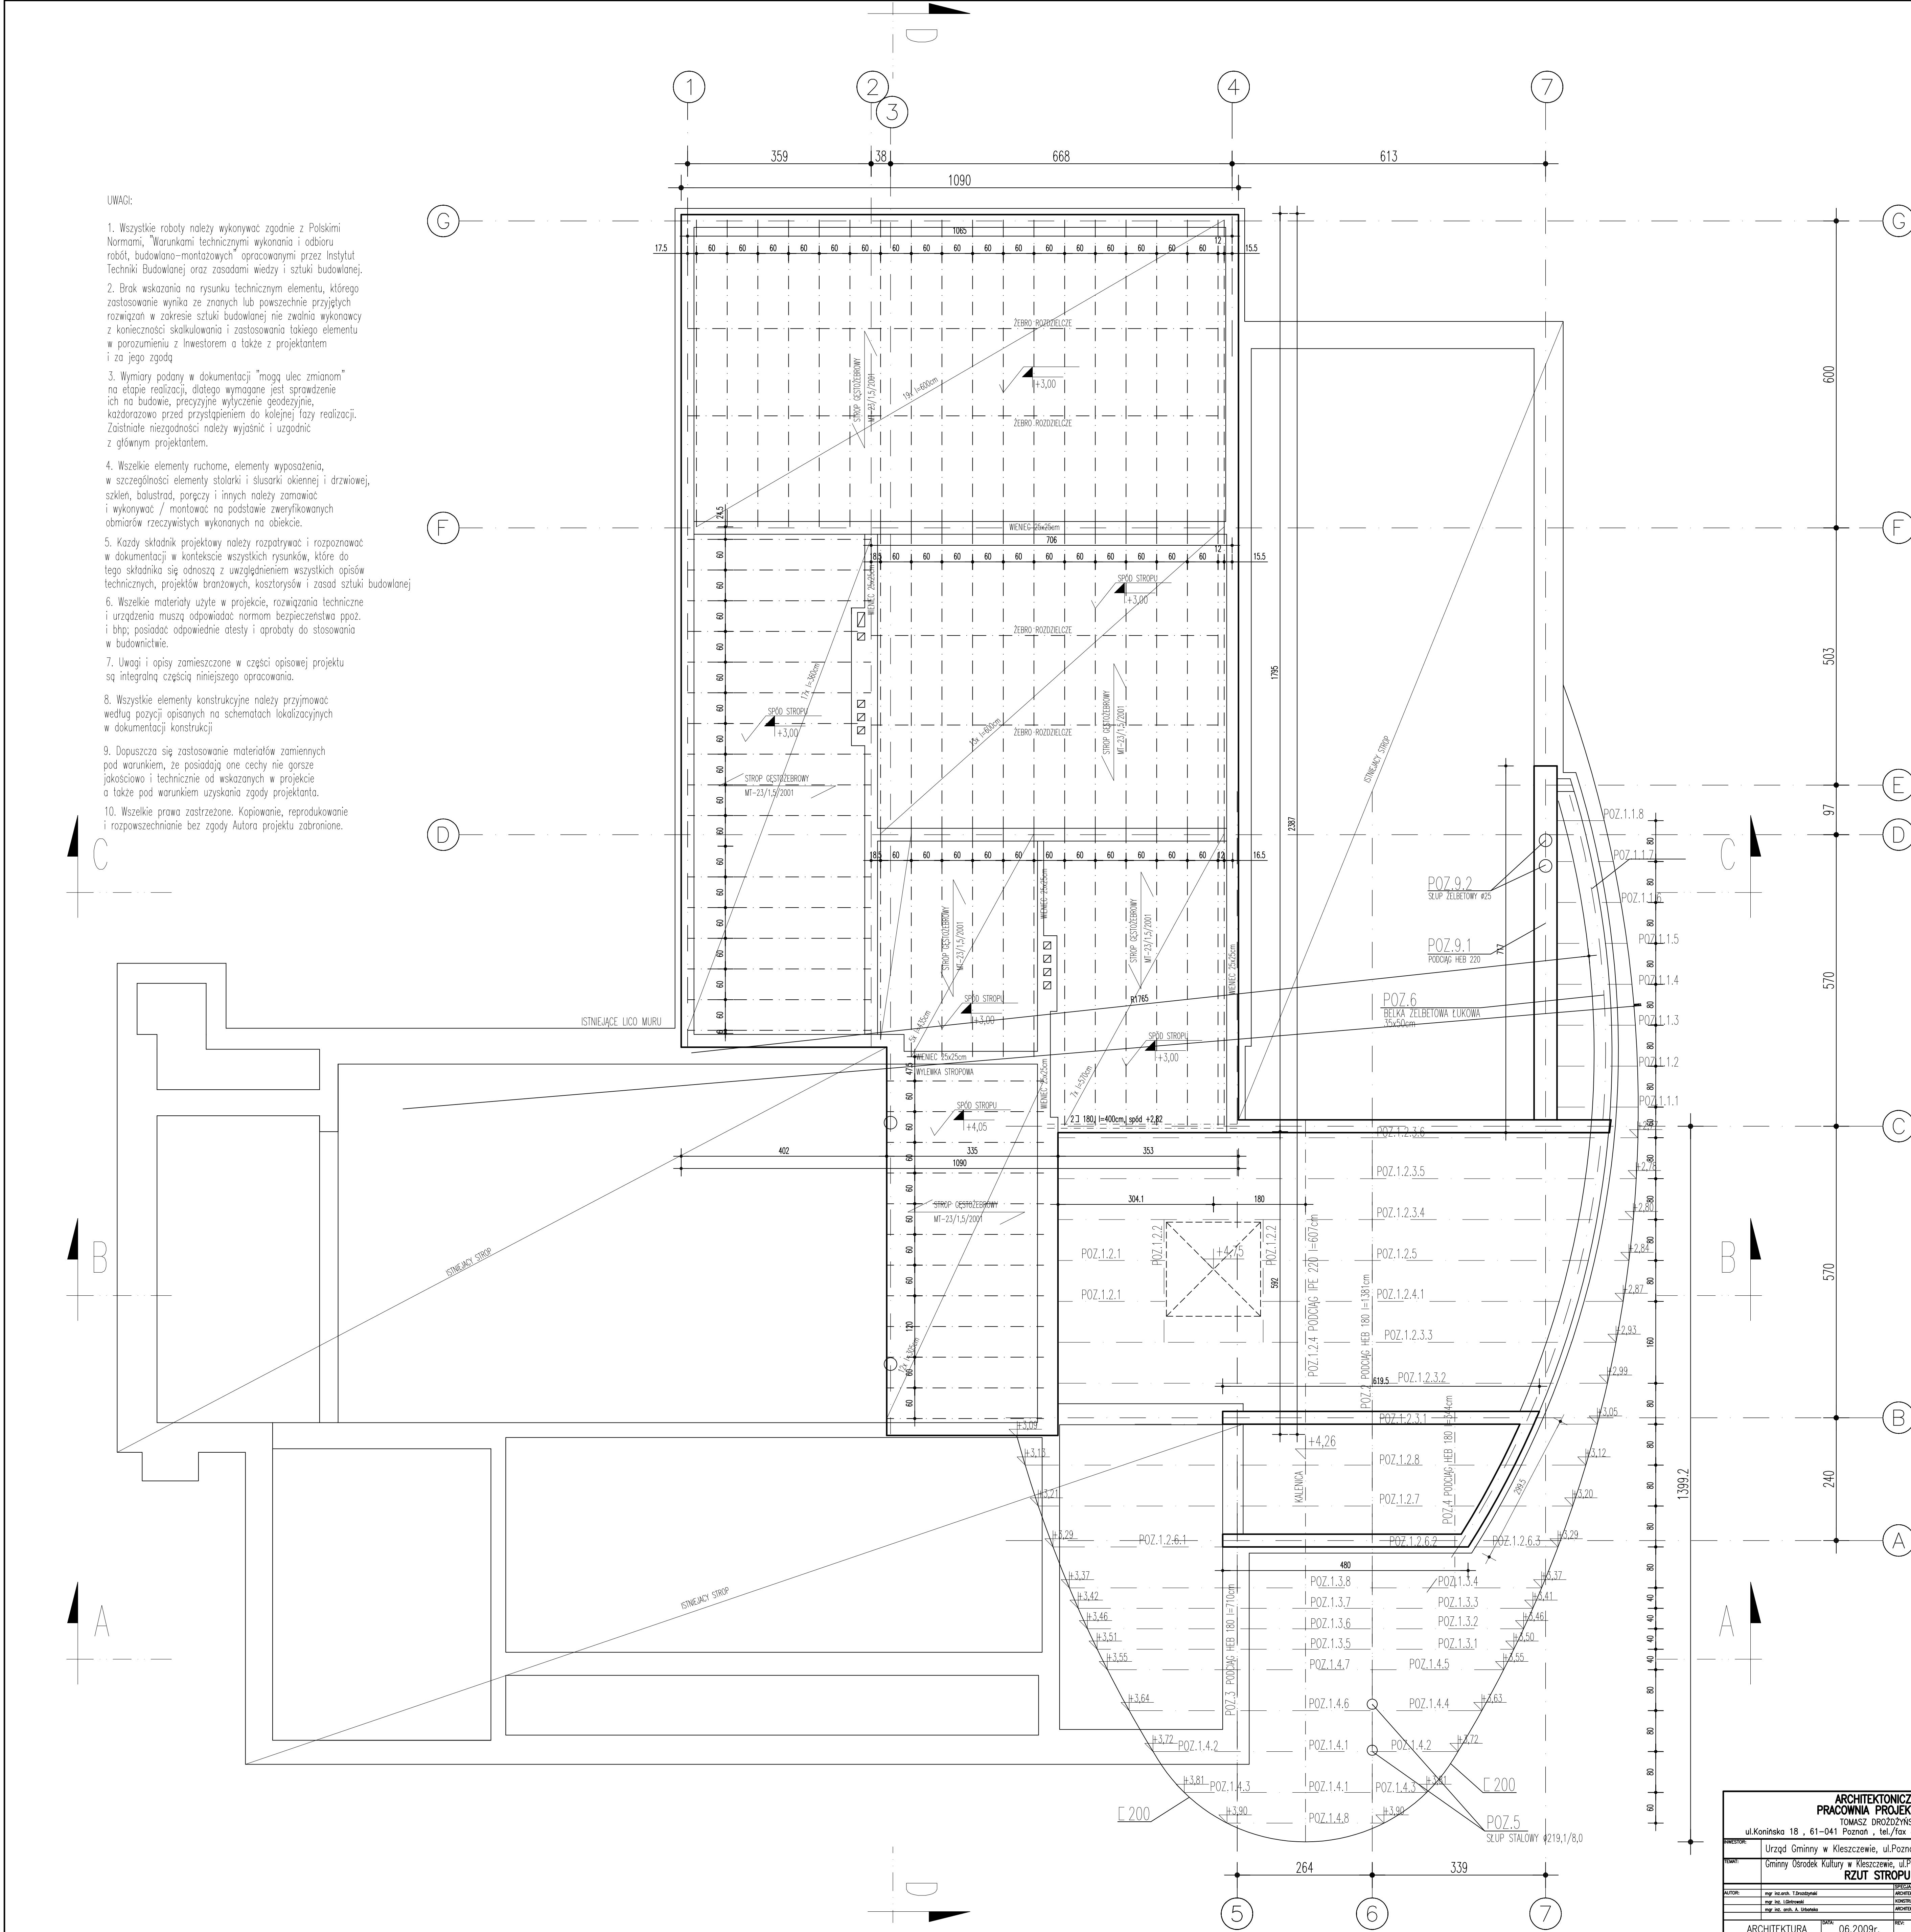

ARCHITEKTONICZNA PRACOWNIA PROJEKTOWA TOMASZ DROZDOZYŃSKI			
ul.Korinińska 18 , 61-041 Poznań , tel./fax 870 000 000			
INWESTOR:	Urząd Gminy w Kleszczewie, ul.Poznańska 18, 61-041 Poznań		
WYKONAWCA:	Gminny Ośrodek Kultury w Kleszczewie, ul.Poznańska 18, 61-041 Poznań		
AUTOR:	mgr inż. arch. T.Drozdyński	PROJEKTOWAŁ:	mgr inż. arch. T.Drozdyński
WYKONAWCA:	mgr inż. arch. A. Urbanek	PROJEKTOWAŁ:	mgr inż. arch. A. Urbanek
ARCHITEKTURA		DATA:	06.2009r.
		REV:	01