

UWAGA NA RYSUNKU
ZWYMIAROWANA ZOSTAŁA
NAWIERZCHNIA SYNTETYCZNA

ISTNIEJĄCY PLAC ZABAW

OGRODZENIE PANELOWE
ISTNIEJĄCE

ISTNIEJĄCY
BUDYNEK
SZKOŁY

początek wymiarowania

OBRZEŻE BETONOWE
8X30X100cm

OTULINA OBRZEŻY
Z BETONU B15 GRUB.10CM


LEGENDA:

 nawierzchnia syntetyczna
tieforange
kolor RAL 2011
PANTONE 152C

247,80m²

 nawierzchnia syntetyczna
safirblau
kolor RAL 5003
PANTONE 1540C

49,50m²

 nawierzchnia trawiasta
(wraz z obrzeżami bet.)

574,20m²

871,50m²

UWAGA TOLERANCJA W WYM.
URZĄDZEŃ ORAZ ICH
USTAWIENIU NA DZIAŁCE
WYNOŚI +/-10% POD
WARUNKIEM, ŻE PO
WPROWADZENIU MODYFIKACJI
BĘDĄ ONE ZGODNE Z NORMAMI
BEZPIECZEŃSTWA, ZAŁOŻENIAMI
PROGRAMU RADOSNA SZKOŁA
ORAZ INNYMI PRZEP. PRAWA

OBIEKT :
**SZKOLNY PLAC ZABAW
W RAMACH PROGRAMU
RADOSNA SZKOŁA**

STADIUM: **PROJEKT WYKONAWCZY**

INWESTOR:
URZĄD GMINY W KLESZCZEWIE
UL.POZNANSKA 4, 63-005 KLESZCZEWO

ADRES INWESTYCJI:
UL.POZNANSKA 1
63-004 TULCE
NR EWID DZIAŁKI 5/10

05.2011
data:

NAZWA RYSUNKU :
WYMIAROWANIE NAWIERZCHNI

BRANŻA:
ARCHITEKTURA

GŁÓWNY PROJEKTANT:
mgr.inż. Jerzy Podbielski


OPRACOWANIE:
mgr.inż. arch. Marta Wachowiak


WACHOWIAK PROJEKT
PRACOWNIA ARCHITEKTONICZNA
63-000 ŚRODA WLKP. UL.BERWIŃSKIEGO 1
TEL. 600 071 898 NIP 786-158-17-46

1:100
skala

A2
rys nr

23
str nr

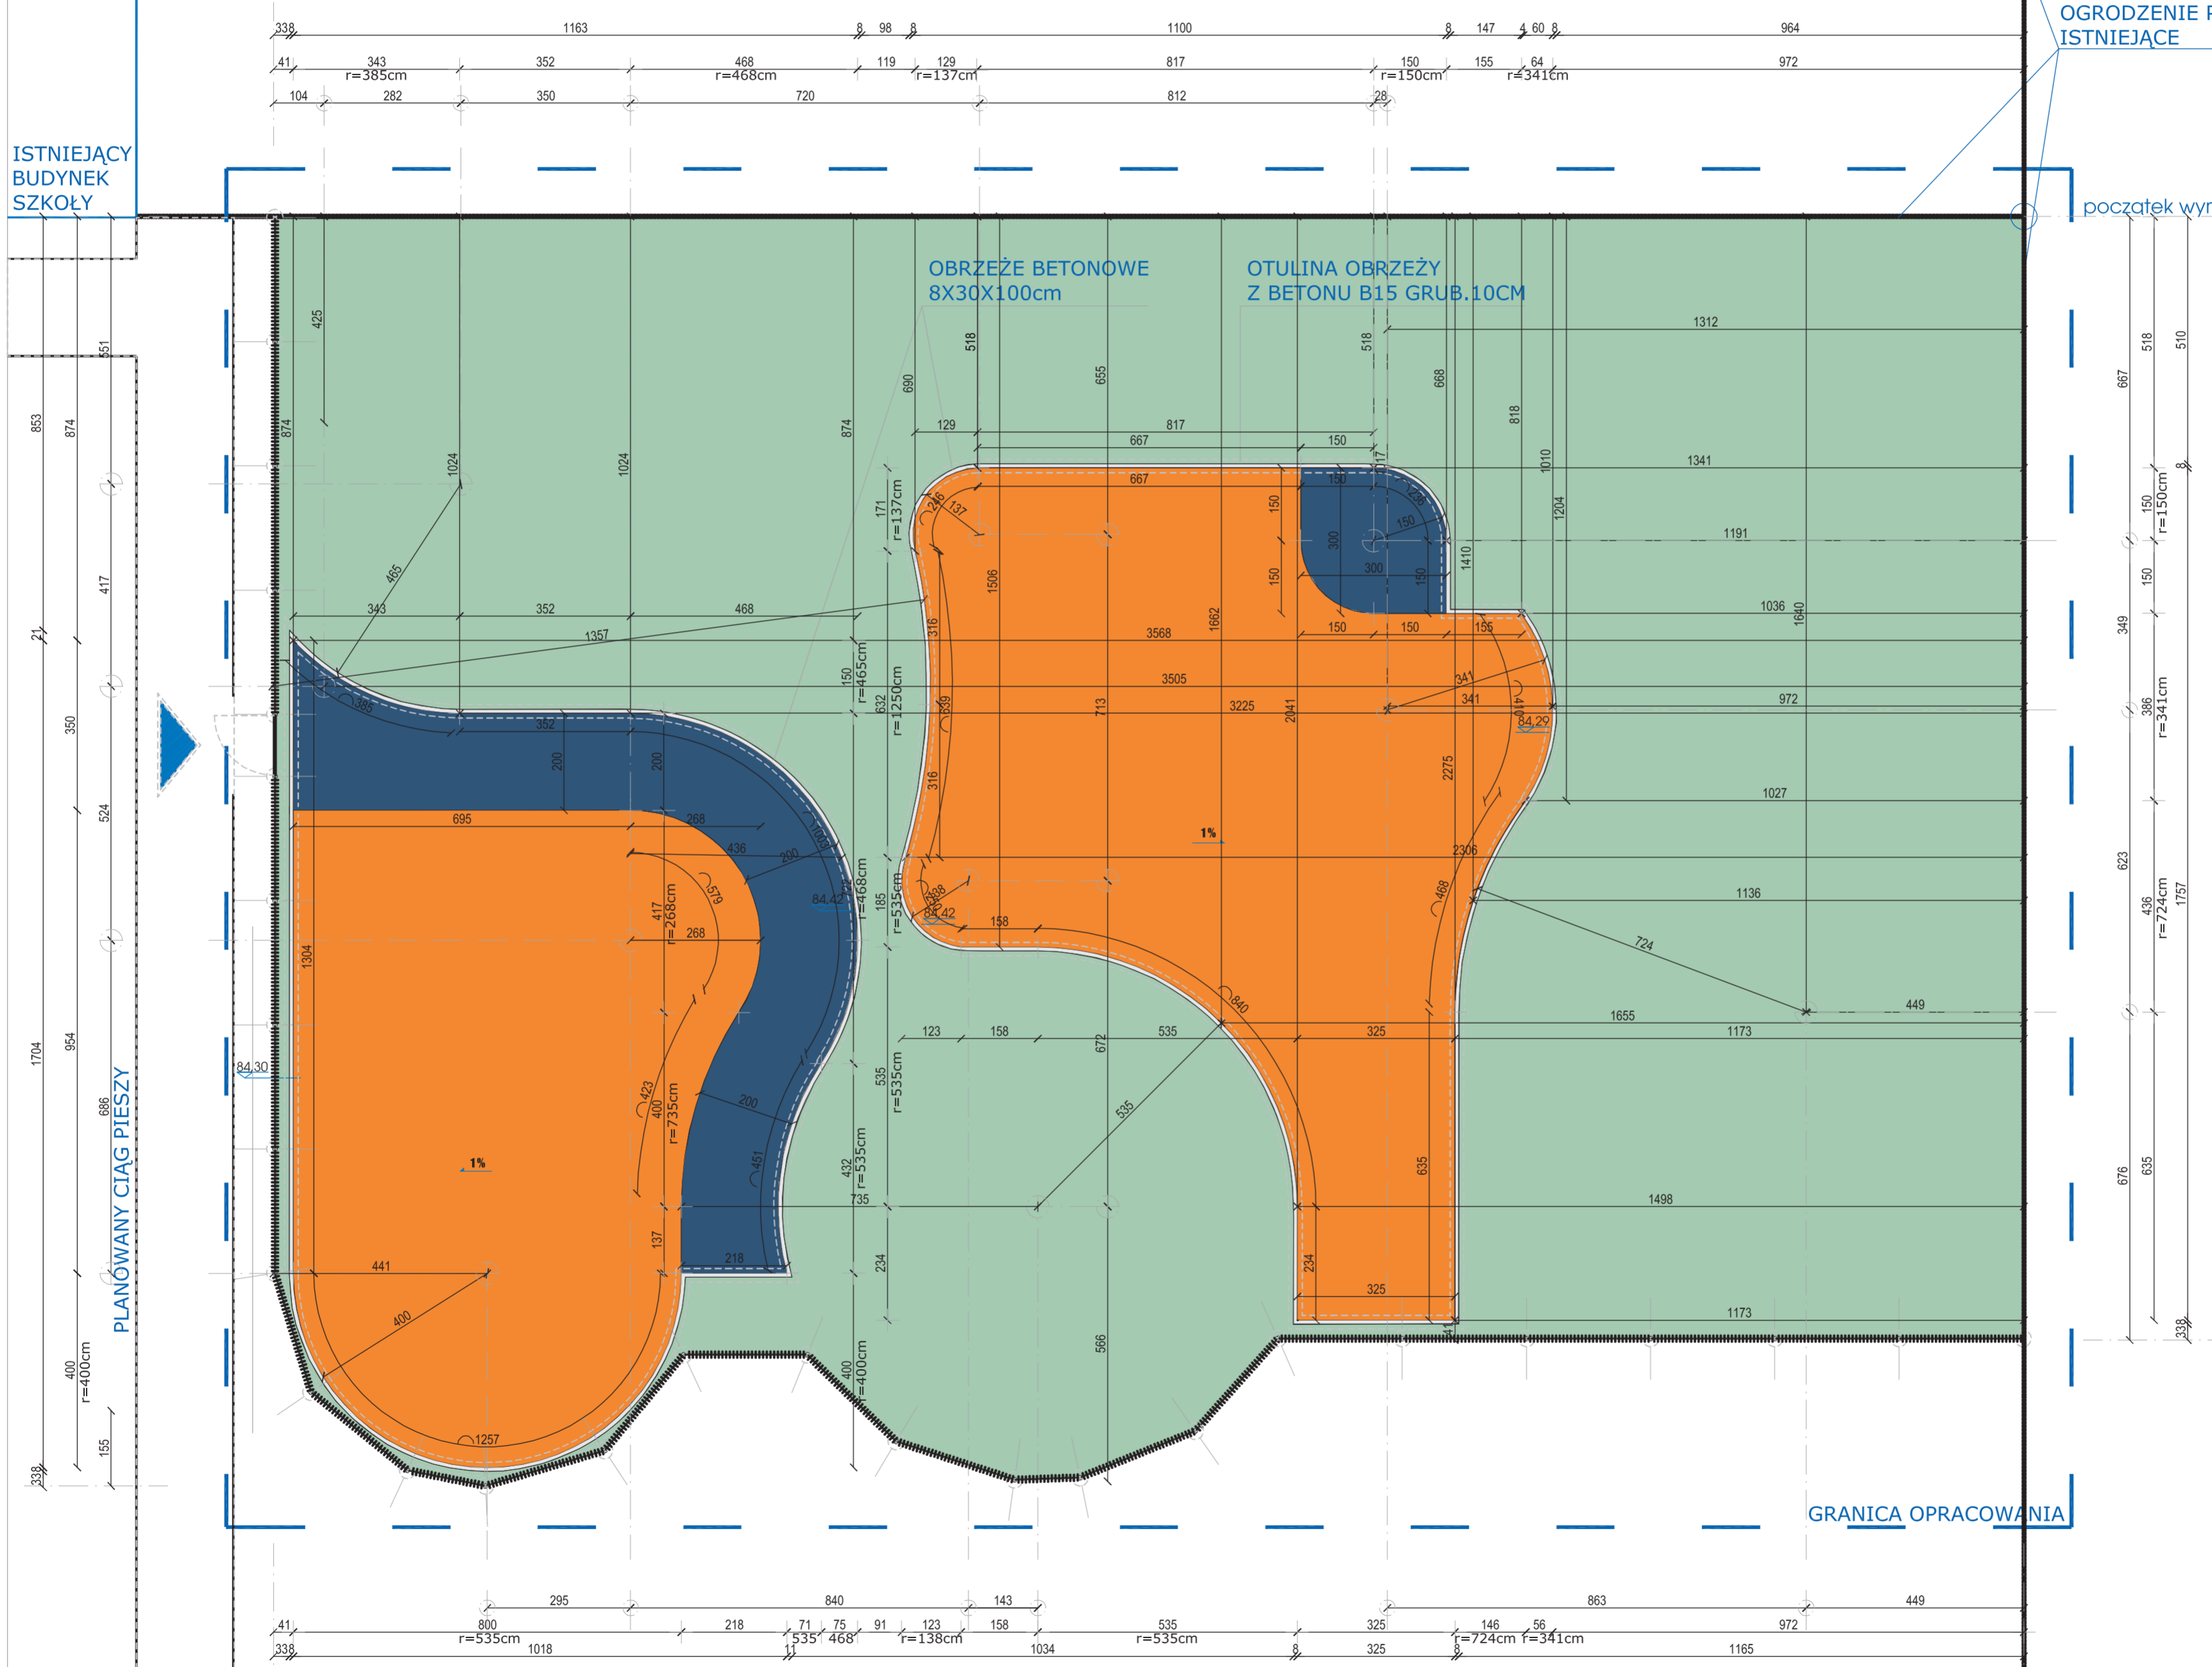

SZKOLNE TERENY ZIELONE

GRANICA OPRACOWANIA