


MAPA DO CELÓW PROJEKTOWYCH

SKALA 1:500

INWESTOR:	URZĄD GMINY KLESZCZEWO 63 - 005 Kleszczewo ul. Poznańska 4	
OBIEKT:	BUDOWA OŚWIETLENIA ULICZNEGO W MIEJSCOWOŚCI TULCE UL. CHABROWA, WRZOSOWA GMINA KLESZCZEWO	
OPRACOWAŁ	Szymon Pochylski	TEMAT RYSUNKU: OŚWIETLENIE ULICZNE
PROJEKTOWAŁ:	mgr inż. Maciej Galantowicz upr. bud. WKP/0304/POOE/04	
SPRAWDZIŁ:	mgr inż. Paweł Linkowski upr. bud. WKP/0147/POOE/08	
DATA:	kwiecień 2013r	NR RYSUNKU: E - 1

LEGENDA

- - projektowana linia kablowa typu YAKY 4x25mm²
OBWÓD I o łącznej długości 291(343)m
- - - - - - projektowany przecisk AROT SRS 110
- projektowany słup oświetleniowy typu....

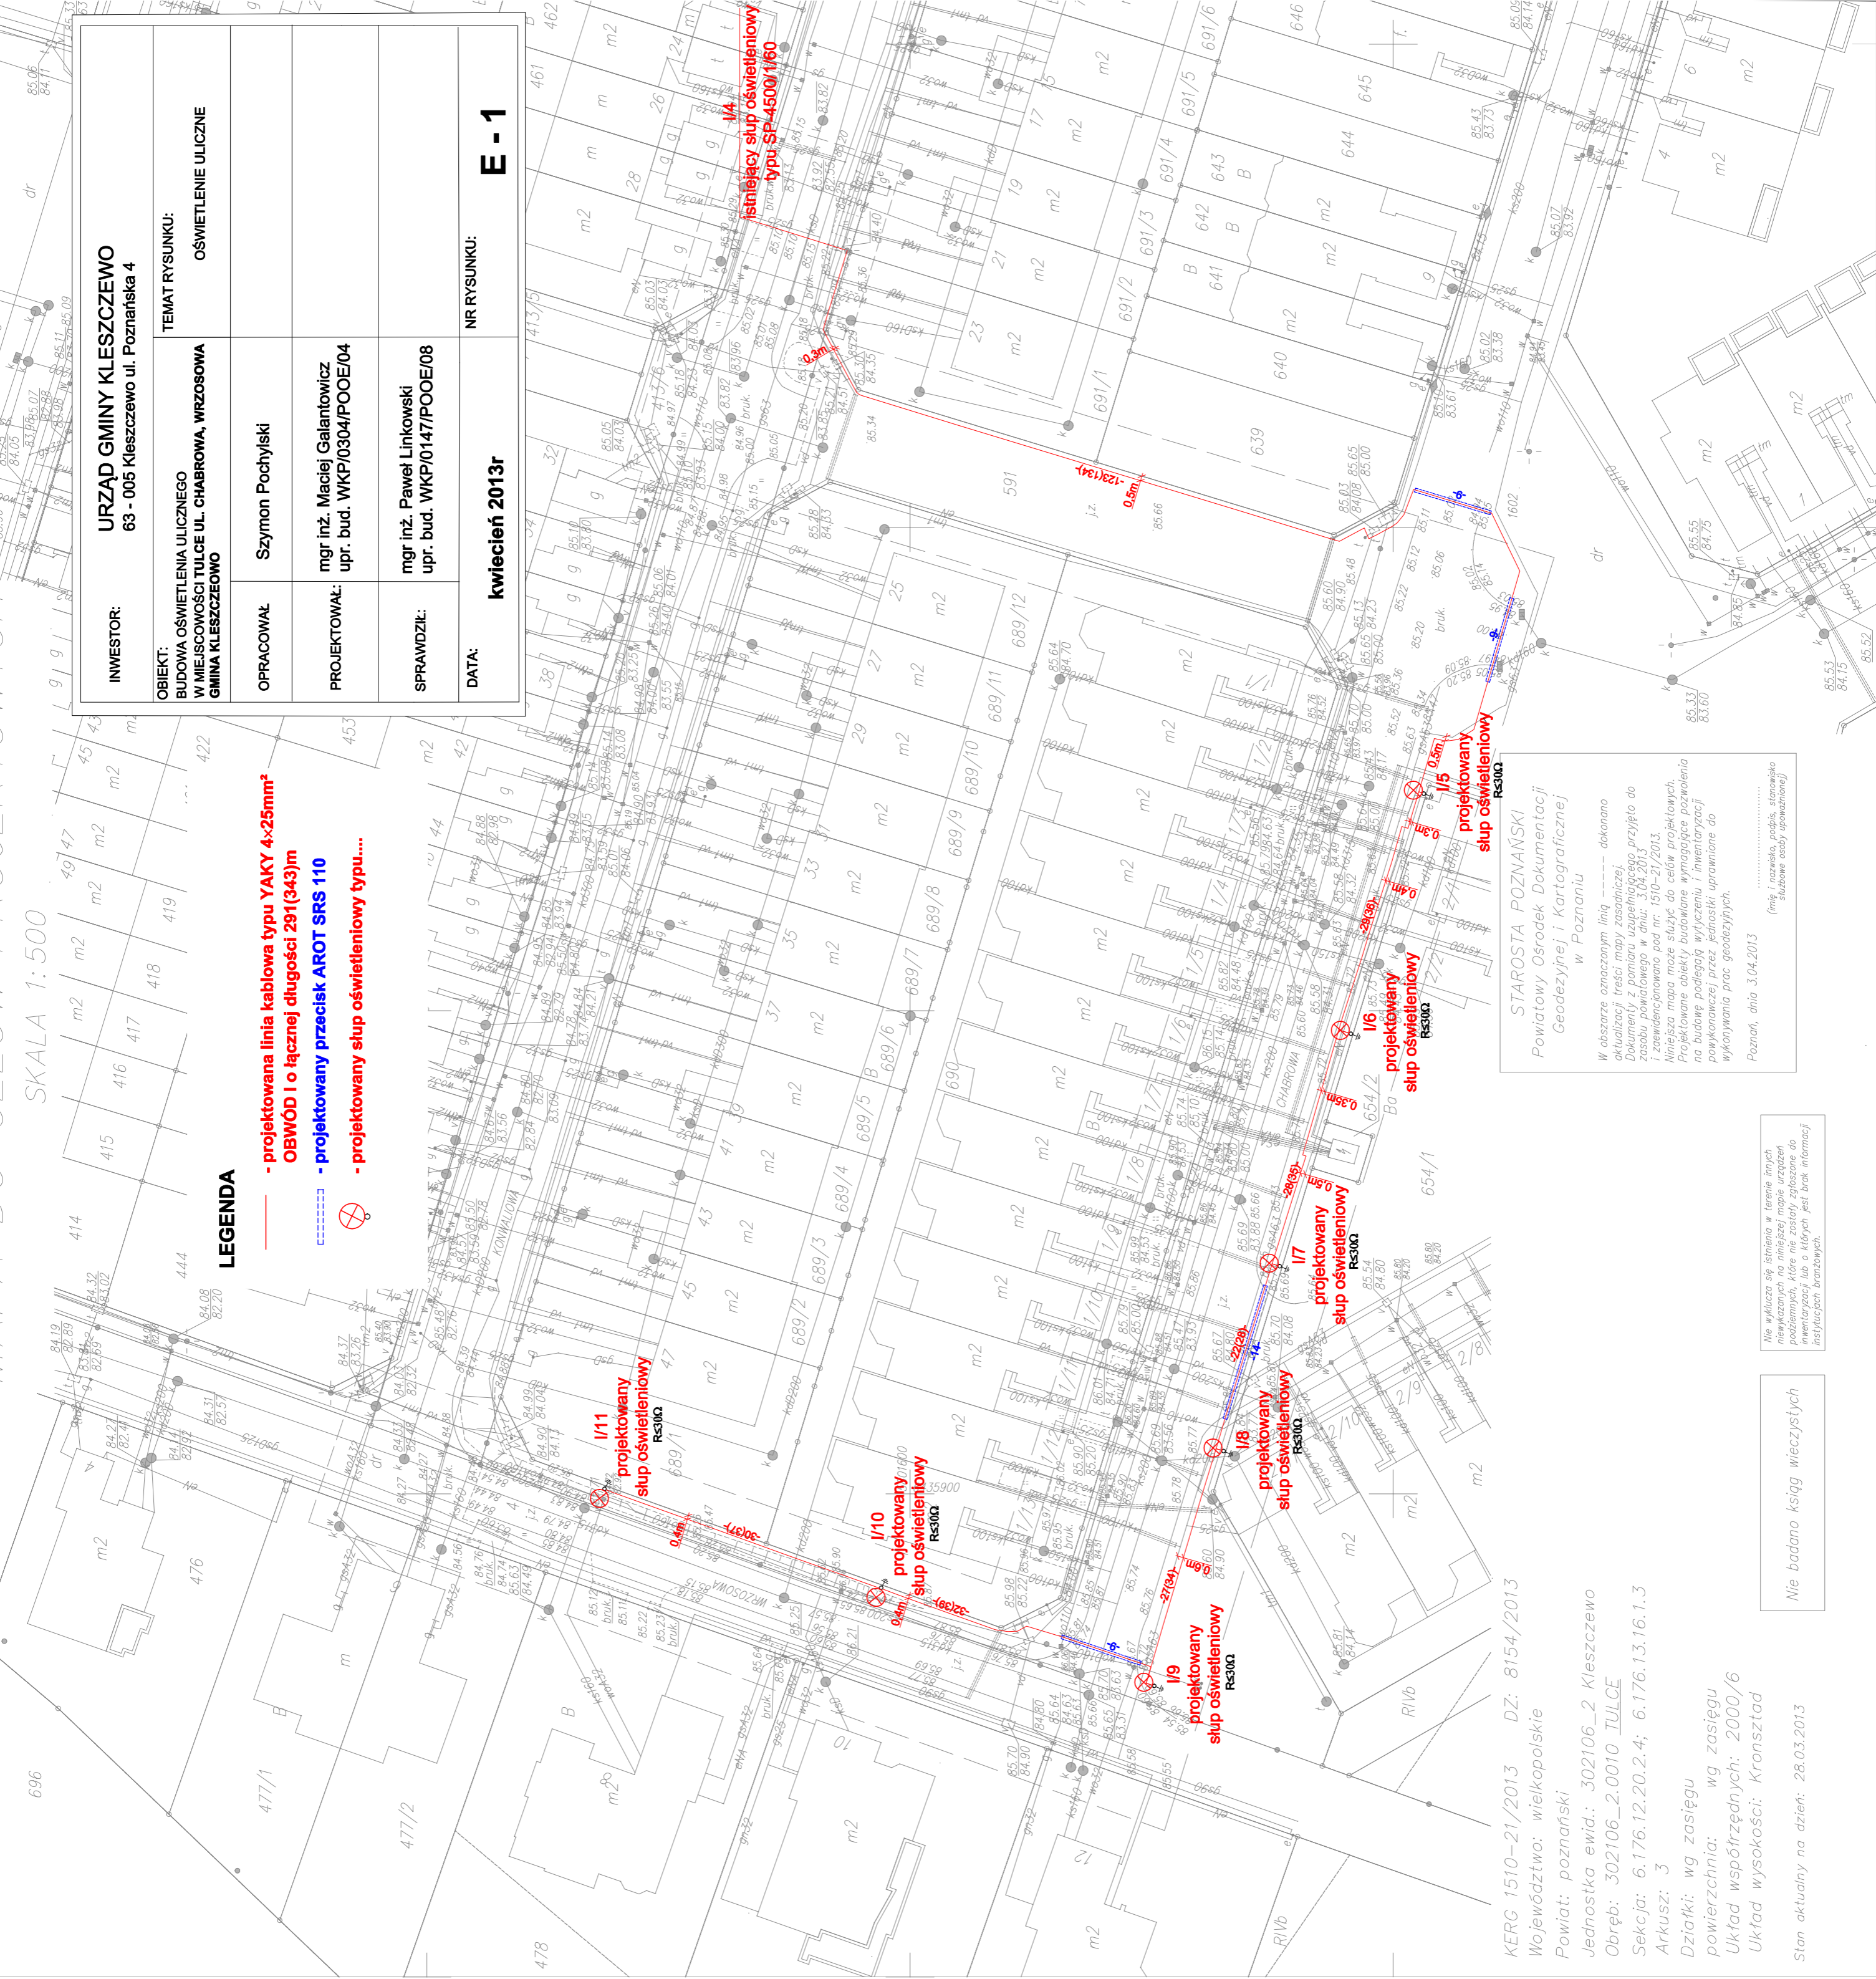

STAROSTA POZNAŃSKI
Powiatowy Ośrodek Dokumentacji
Geodezyjnej i Kartograficznej
w Poznaniu

W obszarze oznaczonym linią ---- dokonano aktualizacji treści mapy zasadniczej. Dokumenty z pomiaru uzupełniającego, przyjęto do zasobu powiatowego w dniu: 3.04.2013 i zaewidencjonowano pod nr: 1510-21/2013. Niniejsza mapa może służyć do celów projektowych. Projektowane obiekty budowlane wymagające pozwolenia na budowę podlegają wytyczeniu i inwentaryzacji powykonalowej przez jednostki uprawnione do wykonywania prac geodezyjnych.

Poznań, dnia 3.04.2013
(imię i nazwisko, podpis, stanowisko służbowe osoby upoważnionej)

Nie wyklucza się istnienia w terenie innych niewykazanych na niniejszej mapie urządzeń poziomych, które nie zostały zgłoszone do inwentaryzacji lub o których jest brak informacji w instancjach branżowych.

Nie badano ksiąg wieczystych

KERG 1510-21/2013 DZ: 8154/2013
Województwo: wielkopolskie
Powiat: poznański
Jednostka ewid.: 302106_2 Kleszczewo
Obręb: 302106_2.0010 TULCE
Sekcja: 6.176.12.20.2.4; 6.176.13.16.1.3
Arkuszy: 3
Działki: wg zasięgu
powierzchnia: wg zasięgu
Układ współrzędnych: 2000/6
Układ wysokości: Kronstadt

Stan aktualny na dzień: 28.03.2013