


MAPA ZASADNICZA W SKALI 1:1000  
PROJEKT PODZIAŁU

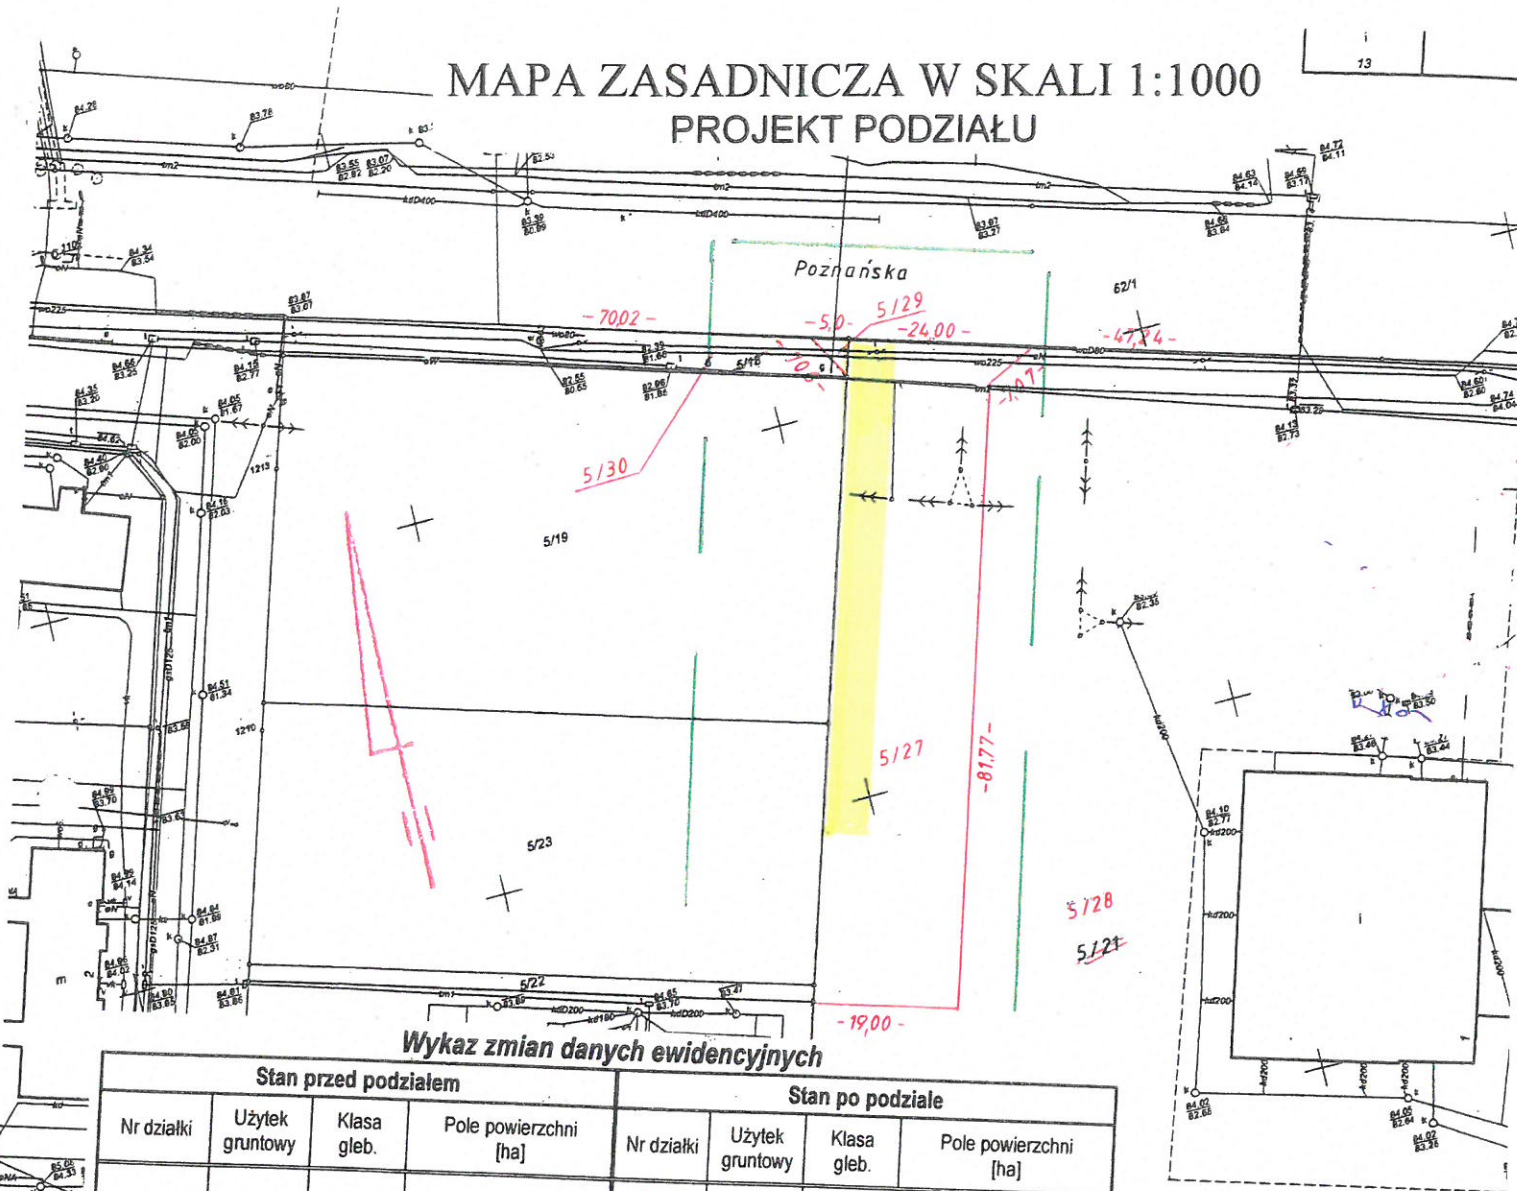

Wykaz zmian danych ewidencyjnych

Stan przed podziałem				Stan po podziale			
Nr działki	Użytek gruntowy	Klasa gleb.	Pole powierzchni [ha]	Nr działki	Użytek gruntowy	Klasa gleb.	Pole powierzchni [ha]
5/18	R	IVa	0,0375	5/29	R	IVa	0,0012
				5/30	R	IVa	0,0363
							0,0375

Wykaz zmian danych ewidencyjnych

Stan przed podziałem				Stan po podziale			
Nr działki	Użytek gruntowy	Klasa gleb.	Pole powierzchni [ha]	Nr działki	Użytek gruntowy	Klasa gleb.	Pole powierzchni [ha]
5/21	B R	IV a	1,0700	5/27	R	IV a	0,1662
	Bz		0,3145				
	R	IV a	3,0507	5/28	B R	IV a	1,0700
	R	IV b	0,0500				
		4,4852				2,8845	
							0,0500
							<del>4,3788</del>
							4,5227

... wyklucza się istnienia w terenie innych nie wykazanych na niniejszej mapie urządzeń podziemnych, które nie były zgłoszone do inwentaryzacji lub o których brak jest informacji w instytucjach branżowych.

KERG : 1510-109/2013  
Województwo : wielkopolskie  
Powiat : poznański  
Gmina : Kleszczewo  
Miejscowość : Tulce ul. Poznańska 1  
Jednostka : 302106\_2 Kleszczewo  
Obręb : Nr 0010 Tulce  
Arkusz : 1 Sekcja : 6.176.13.161  
Działka : 5/21, 5/18  
Ks. wiecz. : PO1D/00024080/0  
Powierzchnia : 4,4852 ha, 0,0375 ha

USŁUGI  
**GEOFRAN**  
GEODEZYJNE  
Kinga Matysiak  
41-004 Tulce, ul. Fiołkowa 2/17  
tel kom. 668 66 77 41  
71-200 71-95 REGON 300369776  
Elżbieta Matysiak-Rawlat

**STAROSTA POZNAŃSKI**  
Powiatowy Ośrodek Dokumentacji  
Geodezyjnej i Kartograficznej  
w Poznaniu  
Na podstawie art. 40 ust.2 i ust.3 ustawy z dnia 17 maja 1989 r.  
-Prawo geodezyjne i kartograficzne (Dz.U.Nr 30,poz.153  
z późniejszymi zmianami) niniejszy dokument został przyjęty  
do państwowego zasobu geodezyjnego ,kartograficznego  
i stanowi własność Skarbu Państwa  
Dokument wpisano do ewidencji zasobu Powiatowego Ośrodka  
Dokumentacji Geodezyjnej i Kartograficznej w Poznaniu  
w dniu 15-11-2013