


MAPA ZASADNICZA
SKALA 1: 500

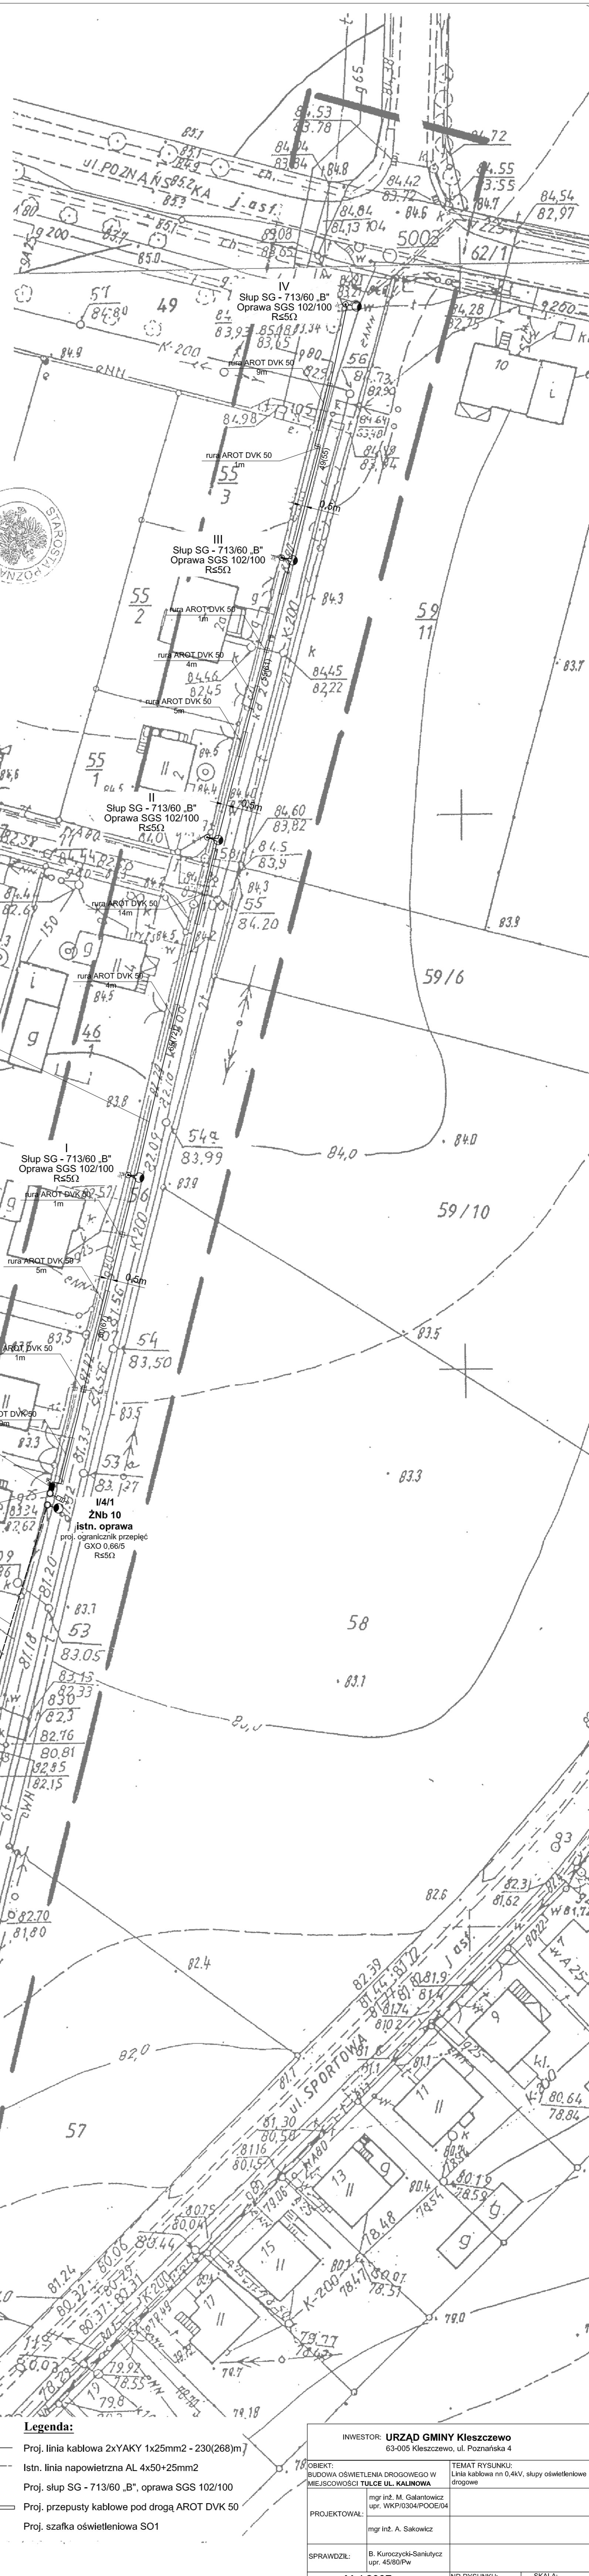

REPRODUKCYJA WZBRONIONA

DOMINIK SOBIECKI
Geodeta
ul. Wesoła 11
61-100 Poznań
tel. 61 846 178
fax 61 846 179
e-mail: dsobiecki@wp.pl

STAROSTA POZNAŃSKI
Powiatowy Ośrodek Dokumentacji
Geodezyjnej i Kartograficznej w Poznaniu
W obszarze oznaczonym linią dokonano
aktualizacji treści mapy zasadniczej.
Dokumenty z pomiaru uzupełniającego przyjęto do
zasobu powiatowego w dniu: 8.02.2007 r.
i zawiadczono pod nr: 1510-42/007
Niniejsza mapa może służyć do celów projektowych.
Projektowane obiekty budowlane wymagające:
pozwolenia na budowę podlegają wyczerpieniu II
inwentaryzacji powykonawczej przez jednostki
uprawnione do wykonywania prac geodezyjnych.
Poznań, dnia 8.02.2007 r.
(imię i nazwisko, podpis, stanowisko
służbowe osoby upoważnionej)

KERG: 1510-4/2007
Woj. wielkopolskie
Powiat: poznański
Gmina: Kleszczewo
Obręb: TULCE
Arkusze: 1 Sekcja: 423.143.124; 171; 172
działka: 56
KW 17703
powierzchnia: 3300 m²
właściciel: Gmina Kleszczewo
- Mienie Komunalne
Stan aktualny na dzień: 02.02.2007 r.

proj. linia kablowa 2xYAKY 1x25mm2
229(255)m

proj. szafka
oświetleniowa SO1
R55Ω

proj. linia kablowa
2xAKY 1x25mm2
(113)m

istn. linia napowietrzna AL 4x50+25mm2
zasilanie ze stacji nr 54-073

- Legenda:**
- Proj. linia kablowa 2xYAKY 1x25mm2 - 230(268)m
 - Istn. linia napowietrzna AL 4x50+25mm2
 - Proj. słup SG - 713/60 „B”, oprawa SGS 102/100
 - Proj. przepusty kablowe pod drogą AROT DVK 50
 - Proj. szafka oświetleniowa SO1

INWESTOR: URZĄD GMINY Kleszczewo 63-005 Kleszczewo, ul. Poznańska 4		TEMAT RYSUNKU: Linia kablowa nn 0,4kV, słupy oświetleniowe drogowe
OBJEKT: BUDOWA OŚWIETLENIA DROGOWEGO W MIEJSCOWOŚCI TULCE UL. KALINOWA	PROJEKTOWAŁ: mgr inż. M. Galantowicz upr. WKP/0304/POCE/04 mgr inż. A. Sakowicz	
SPRAWDZIŁ: B. Kuroczycki-Sanitized upr. 45/80/Pw	Maj 2007	NR RYSUNKU: E-1 SKALA: 1:500