


MAPA ZASADNICZA

SKALA 1: 1000

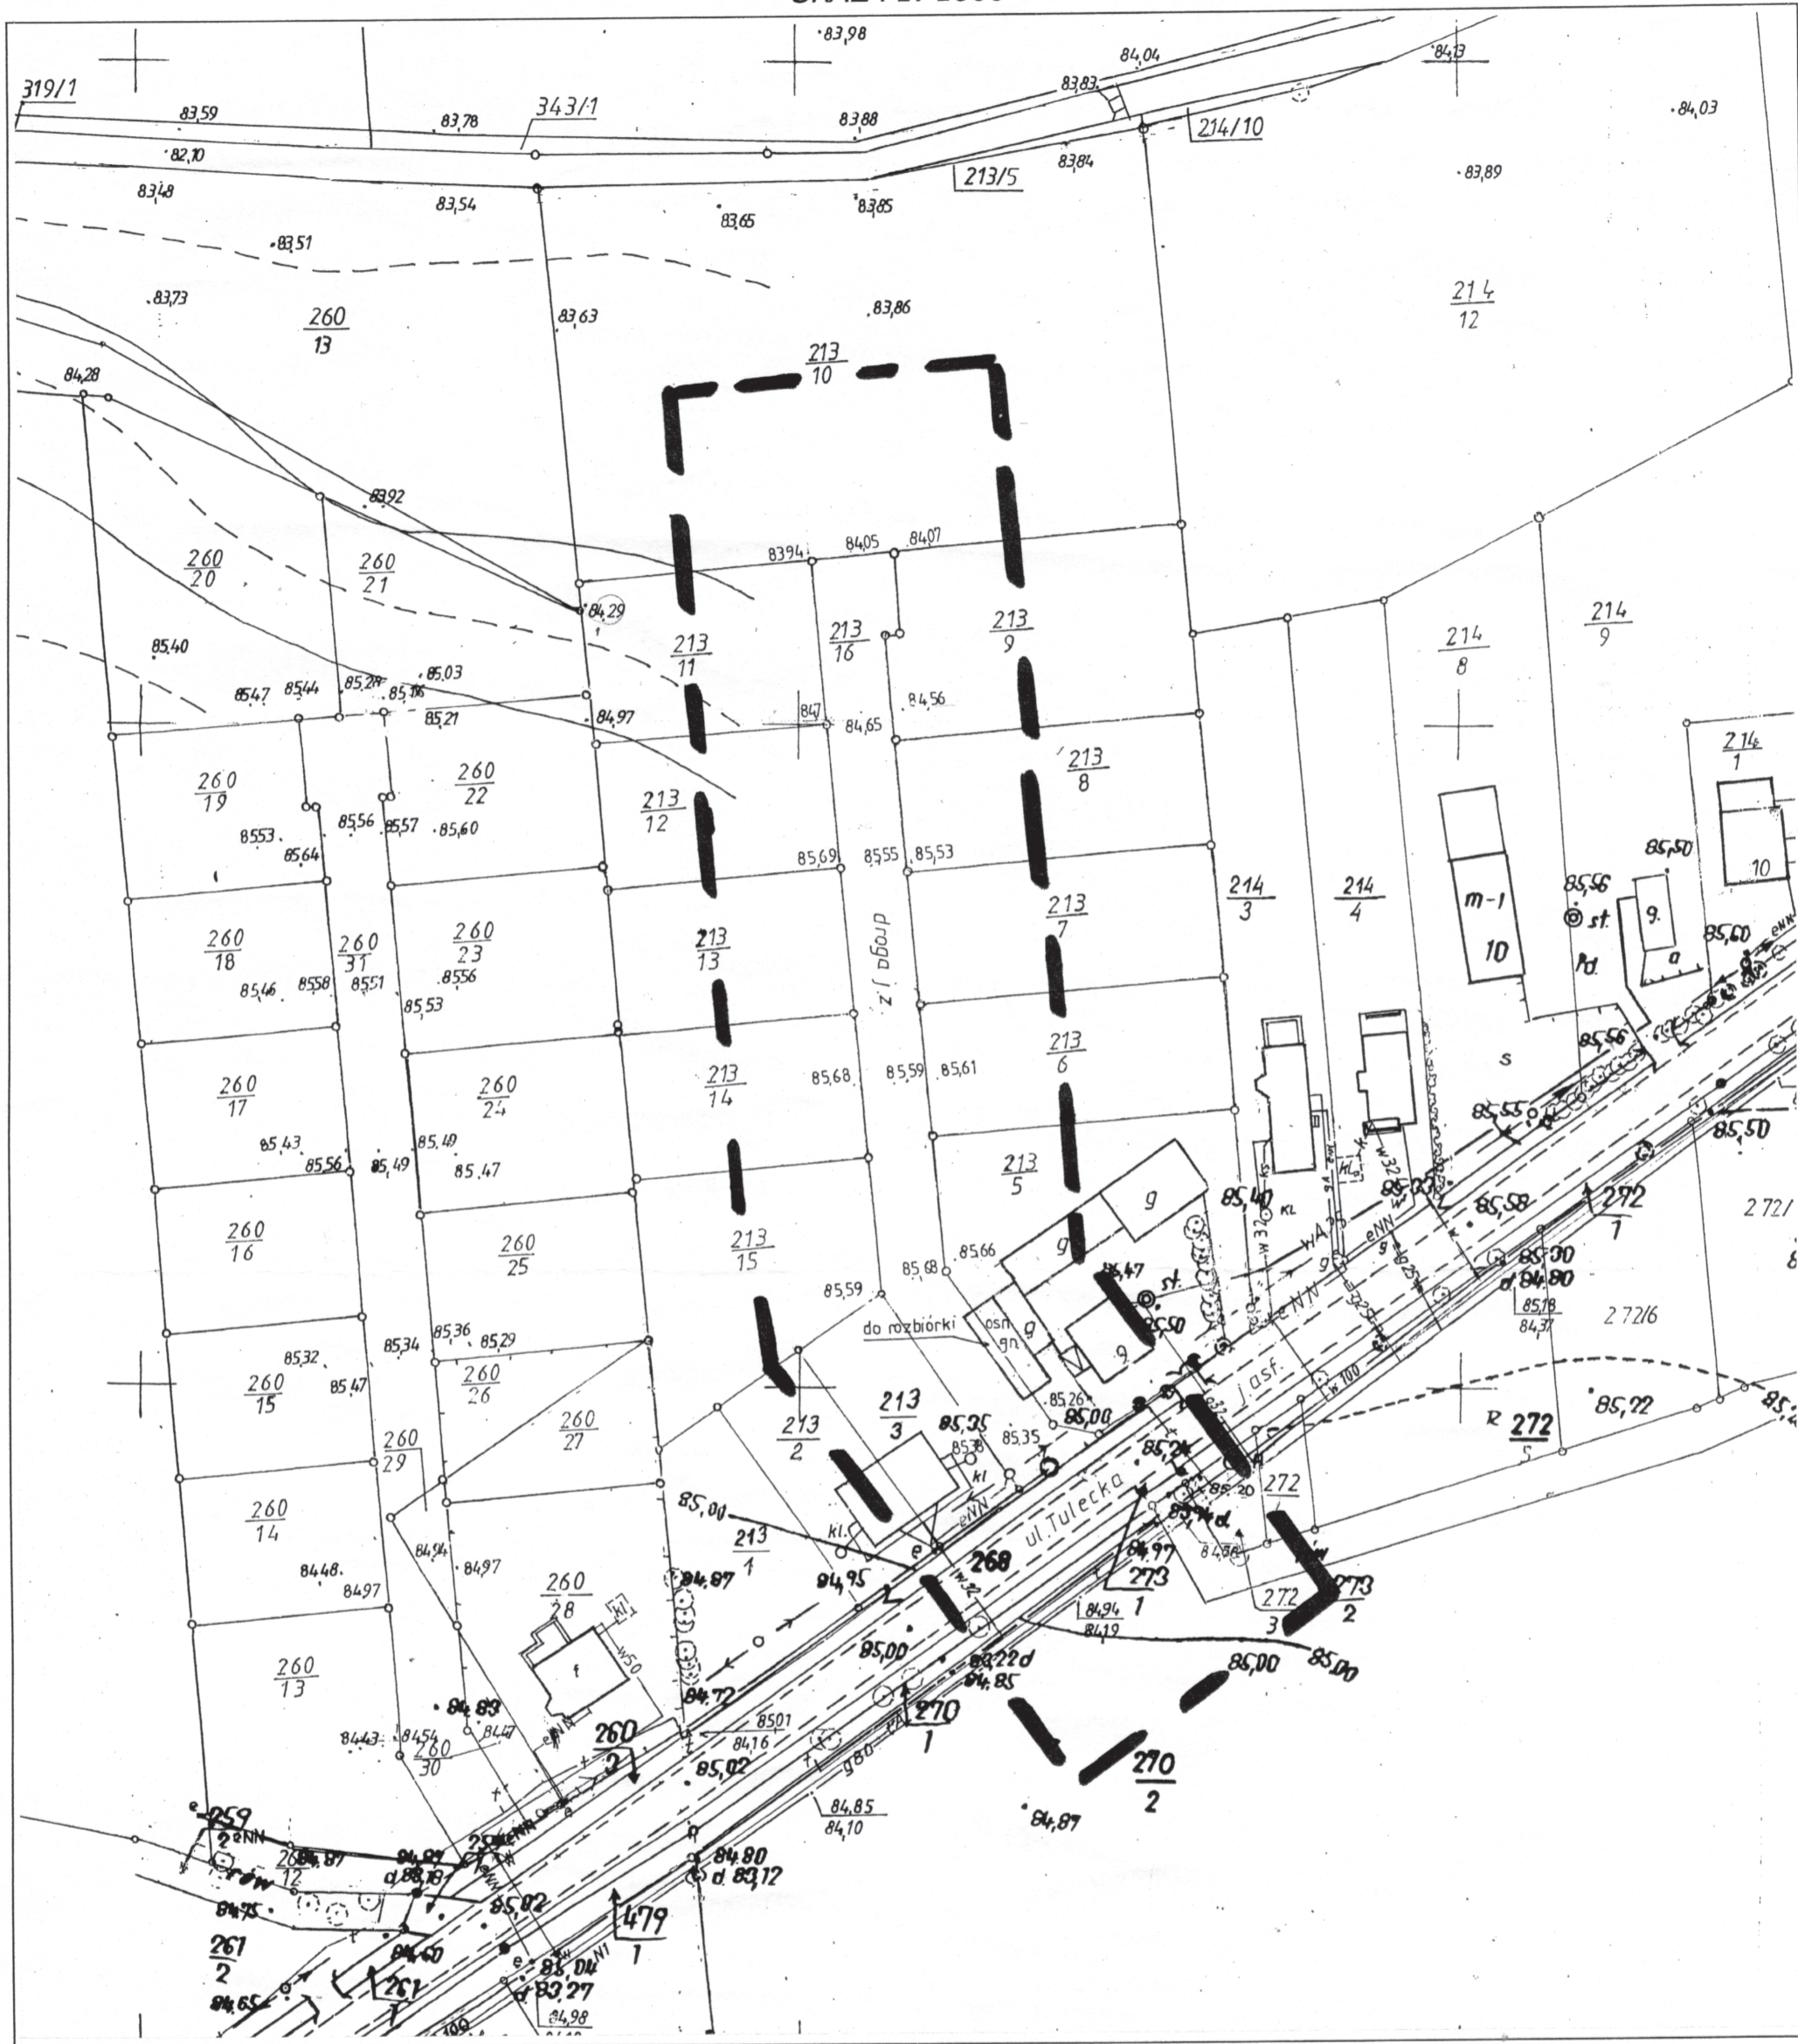

KERG: 1502-130/2007
 Województwo : wielkopolskie
 Powiat : poznańskie
 Gmina : Kleszczewo
 Obręb : Gowarzewo
 Arkusz : 3
 Sekcja: Ark. 10
 Działka: wg zasięgu

Reprodukcja wzbroniona

ZAKŁAD USŁUG
 GEODEZYJNO-KARTOGRAFICZNYCH
 Włodzimierz Czerniak
 Paczkowo, ul. Średzka 34a
 tel. (0-61) 81-57-135, fax (0-61) 81-57-134
 tel. 0602 472242
 Regon 632108426, NIP 777-138-88-33
 Upr. nr 11416 Podpis

Nie wyklucza się istnienia w terenie innych nie wykazanych na niniejszej mapie urządzeń podziemnych, które nie były zgłoszone do inwentaryzacji lub o których brak jest informacji w instytucjach branżowych.



STAROSTA POZNAŃSKI
 Powiatowy Ośrodek Dokumentacji
 Geodezyjnej i Kartograficznej
 w Poznaniu

W obszarze oznaczonym linią dokonano aktualizacji treści mapy zasadniczej.
 Dokumenty z pomiaru uzupełniającego przyjęto do zasobu powiatowego w dniu22.11.2007r..... i zaewidencjonowano pod nr.....1502-130/2007....
 Niniejsza mapa może służyć do celów projektowych. Projektowane obiekty budowlane wymagające pozwolenia na budowę podlegają wytyczeniu i inwentaryzacji powykonawczej przez jednostki uprawnione do wykonywania prac geodezyjnych.
 Poznań, dnia ...27.11.2007r.....
 (imię i nazwisko, podpis i stanowisko służbowe osoby upoważnionej)

Stan aktualny na dzień 22.11.2007