
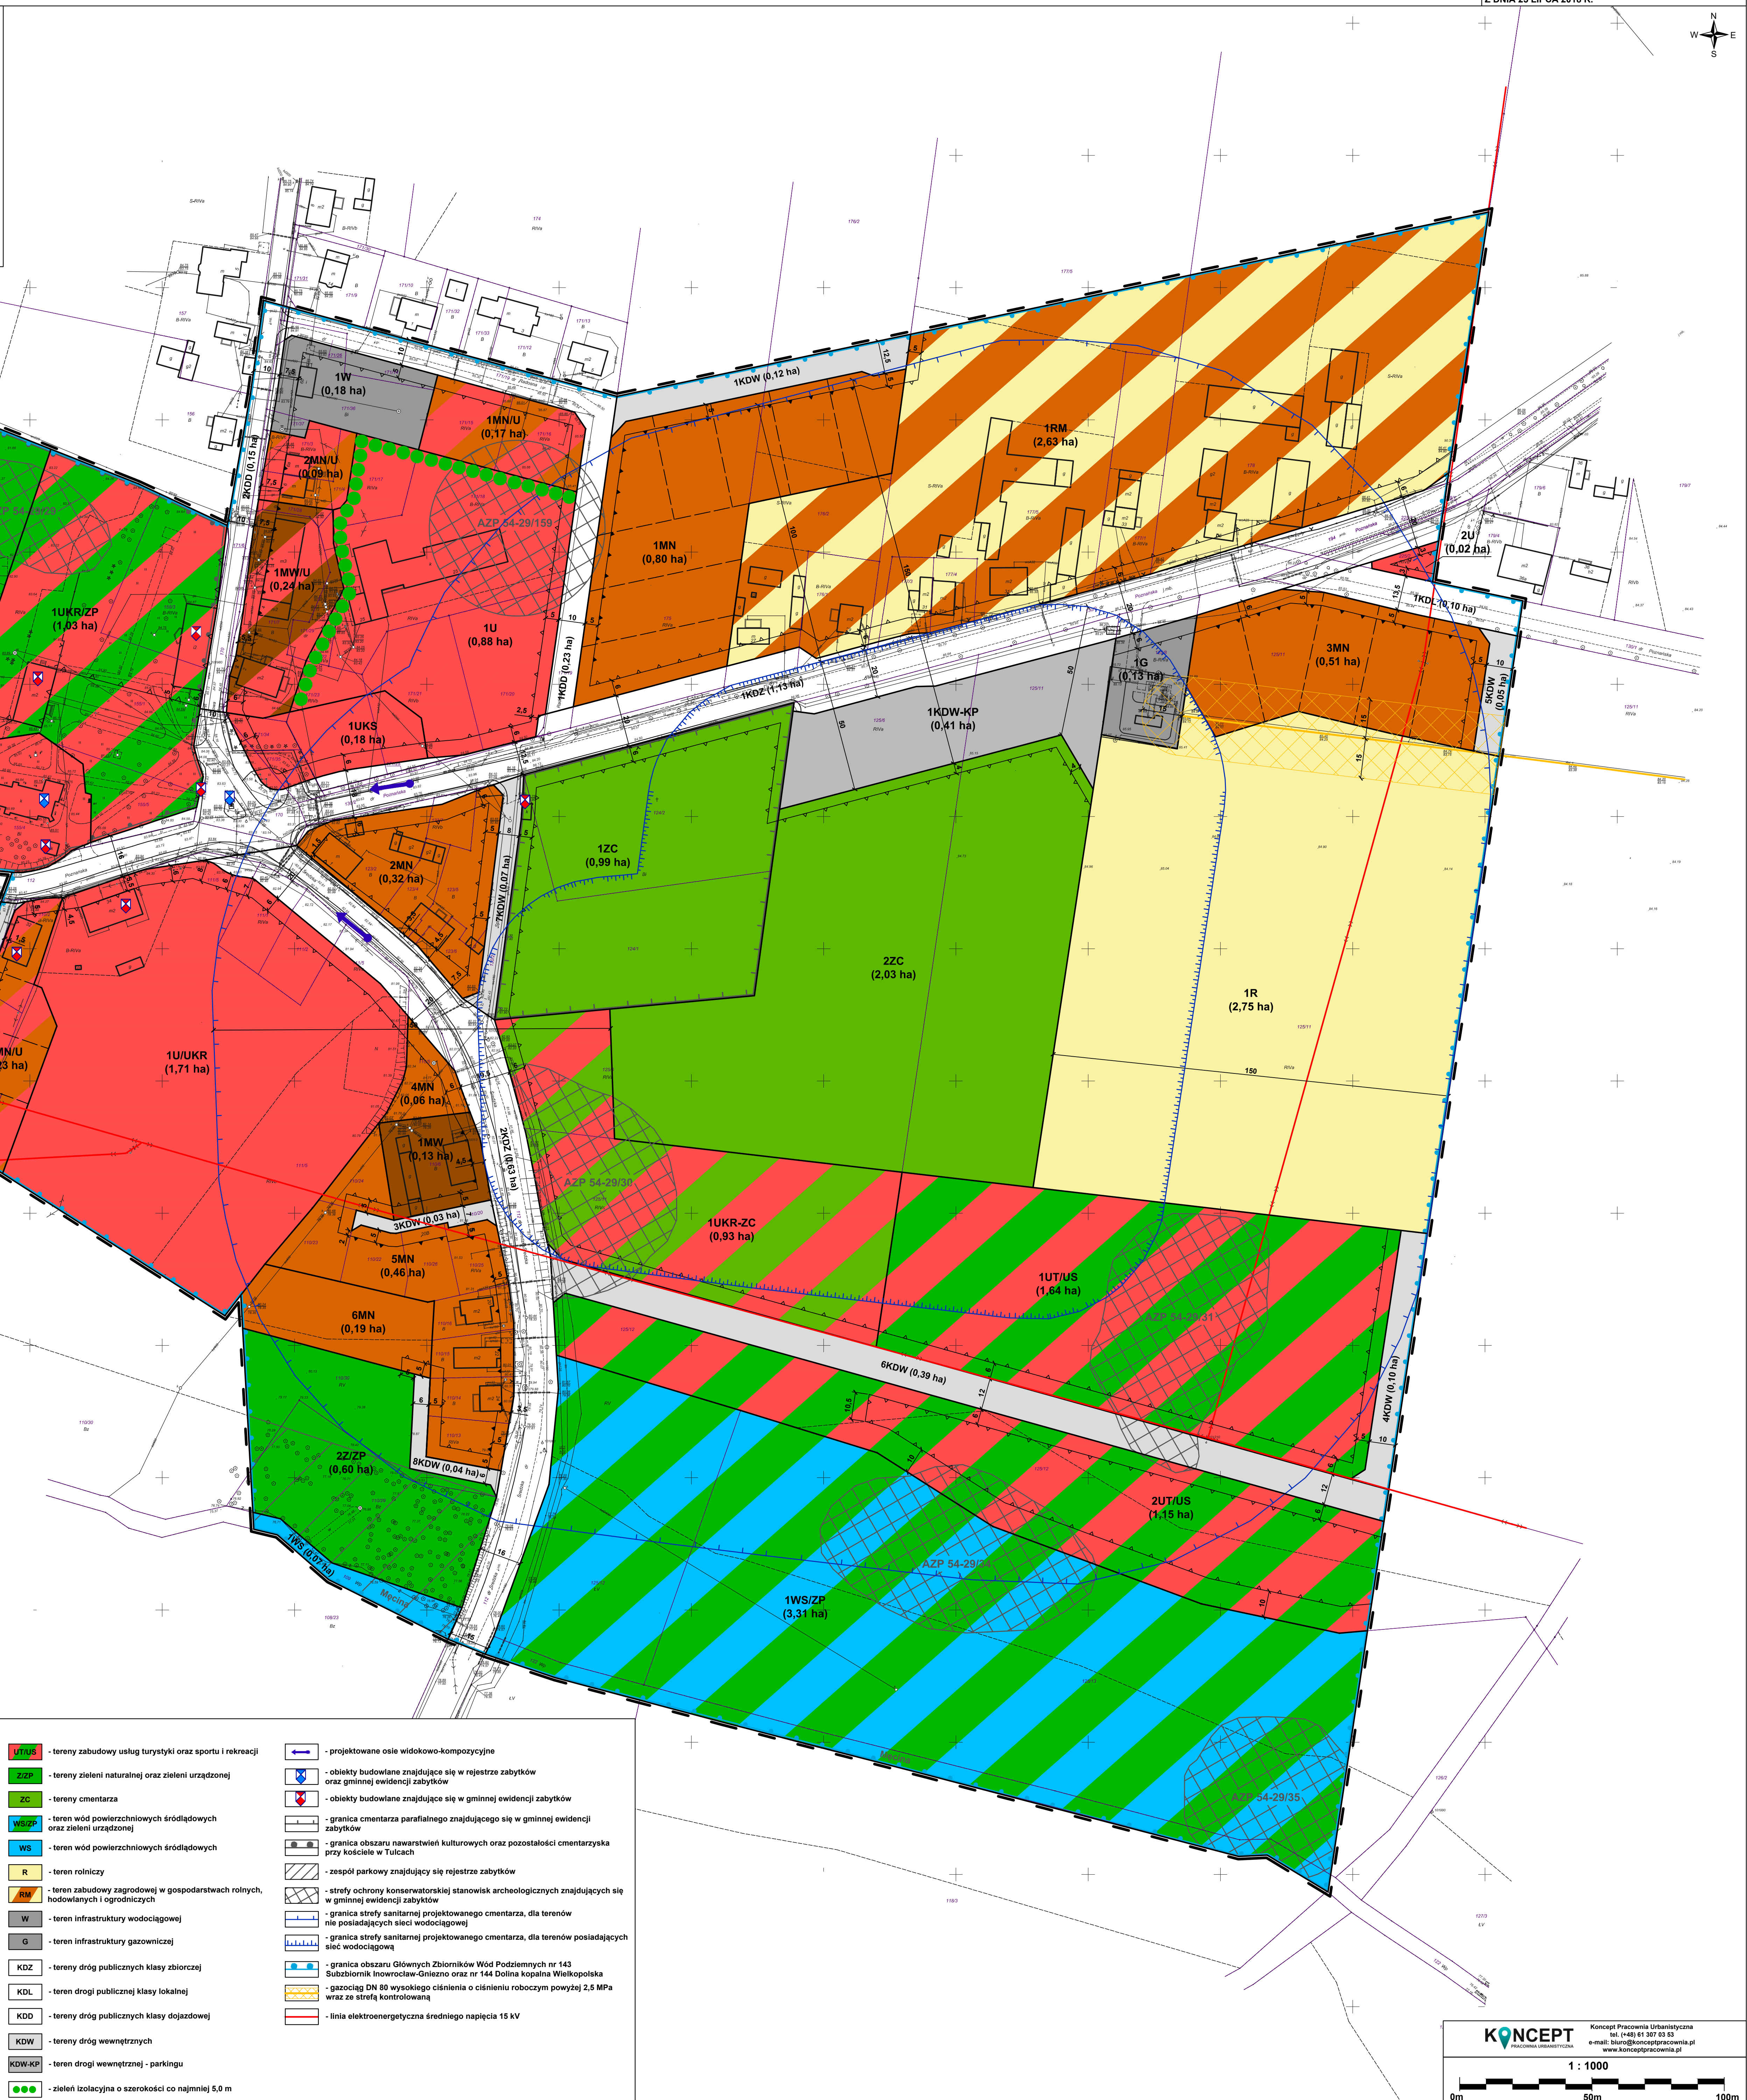


ZMIANA MIEJSCOWEGO PLANU ZAGOSPODAROWANIA PRZESTRZENNEGO GMINY KLESZCZEWO, OBEJMUJĄCEGO TERENY POŁOŻONE W OBRĘBIE TULCE

ZALĄCZNIK NR 1
DO UCHWAŁY NR XLIV/358/2018
RADY GMINY KLESZCZEWO
Z DNIA 25 LIPCA 2018 R.

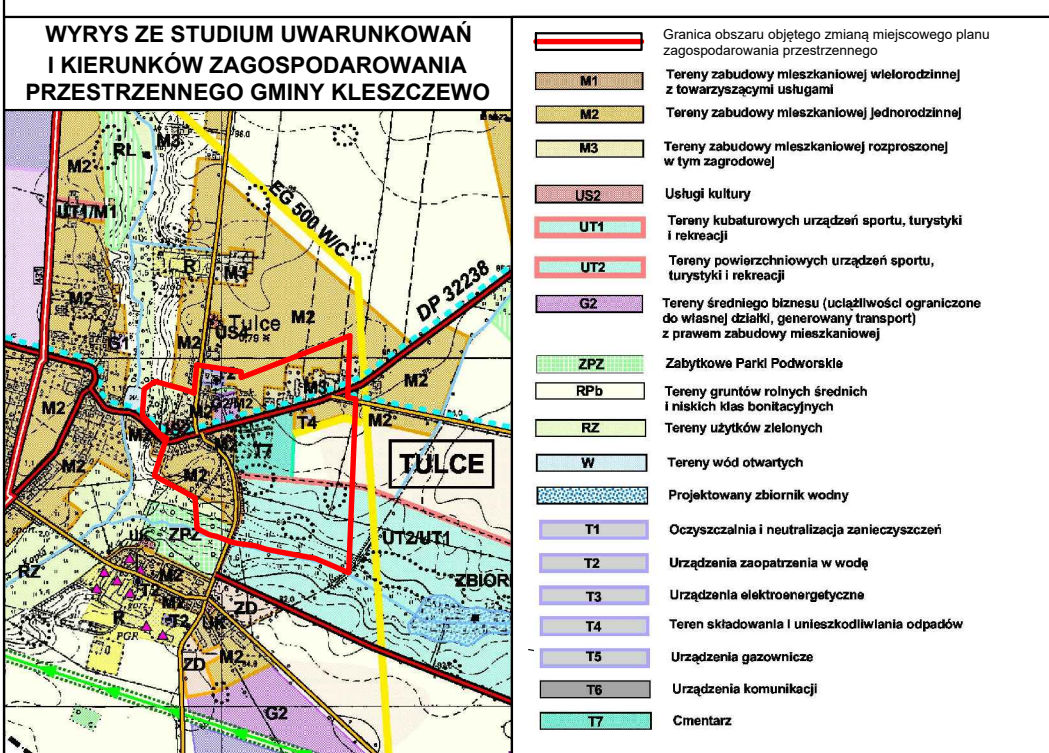

OZNACZENIA:

- granica obszaru objętego miejscowym planem zagospodarowania przestrzennego	- tereny zabudowy usług turystyki oraz sportu i rekreacji	- projektowane osie widokowo-kompozycyjne
- linia rozgraniczająca tereny o różnym przeznaczeniu lub różnych zasadach zagospodarowania	- tereny zieleni naturalnej oraz zieleni urządzonej	- obiekty budowane znajdujące się w rejestrze zabytków oraz gminnej ewidencji zabytków
- orientacyjna linia podziału wewnętrznego	- tereny cmentarza	- obiekty budowane znajdujące się w gminnej ewidencji zabytków
- nieprzekraczalna linia zabudowy	- teren wód powierzchniowych śródlądowych oraz zieleni urządzonej	- granica cmentarza parafialnego znajdującego się w gminnej ewidencji zabytków
- obowiązująca linia zabudowy	- teren wód powierzchniowych śródlądowych	- granica obszaru nawastrzeń kulturowych oraz pozostałości cmentarzyka przy kościele w Tulcach
- tereny zabudowy mieszkaniowej jednorodzinnej	- teren rolniczy	- zespół parkowy znajdujący się w rejestrze zabytków
- tereny zabudowy mieszkaniowej jednorodzinnej oraz zabudowy usługowej	- teren zabudowy zagrodowej w gospodarstwach rolnych, hodowlanych i ogrodniczych	- strefy ochrony konserwatorskiej stanowisk archeologicznych znajdujących się w gminnej ewidencji zabytków
- teren zabudowy mieszkaniowej wielorodzinnej	- teren infrastruktury wodociągowej	- granica strefy sanitarnej projektowanego cmentarza, dla terenów nie posiadających sieci wodociągowej
- teren zabudowy mieszkaniowej wielorodzinnej oraz zabudowy usługowej	- teren infrastruktury gazowniczej	- granica strefy sanitarnej projektowanego cmentarza, dla terenów posiadających sieć wodociągową
- tereny zabudowy usługowej	- tereny dróg publicznych klasy zbiorczej	- granica obszaru Głównych Zbiorników Wód Podziemnych nr 143 Subzbiornik Inowrocław-Gniezno oraz nr 144 Dolina kopalnia Wielkopolska
- teren usług komunikacji	- teren drogi publicznej klasy lokalnej	- gazociąg DN 80 wysokiego ciśnienia o ciśnieniu roboczym powyżej 2,5 MPa wraz ze strefą kontrolowaną
- teren zabudowy kultu religijnego	- teren dróg publicznych klasy drogowej	- linia elektroenergetyczna średniego napięcia 15 kV
- teren zabudowy kultu religijnego oraz zieleni urządzonej	- teren dróg wewnętrznych	
- teren zabudowy usługowej oraz kultu religijnego	- teren drogi wewnętrznej - parkingu	
- teren zabudowy kultu religijnego związanej z obsługą cmentarza	- zieleni izolacyjna o szerokości co najmniej 5,0 m	