
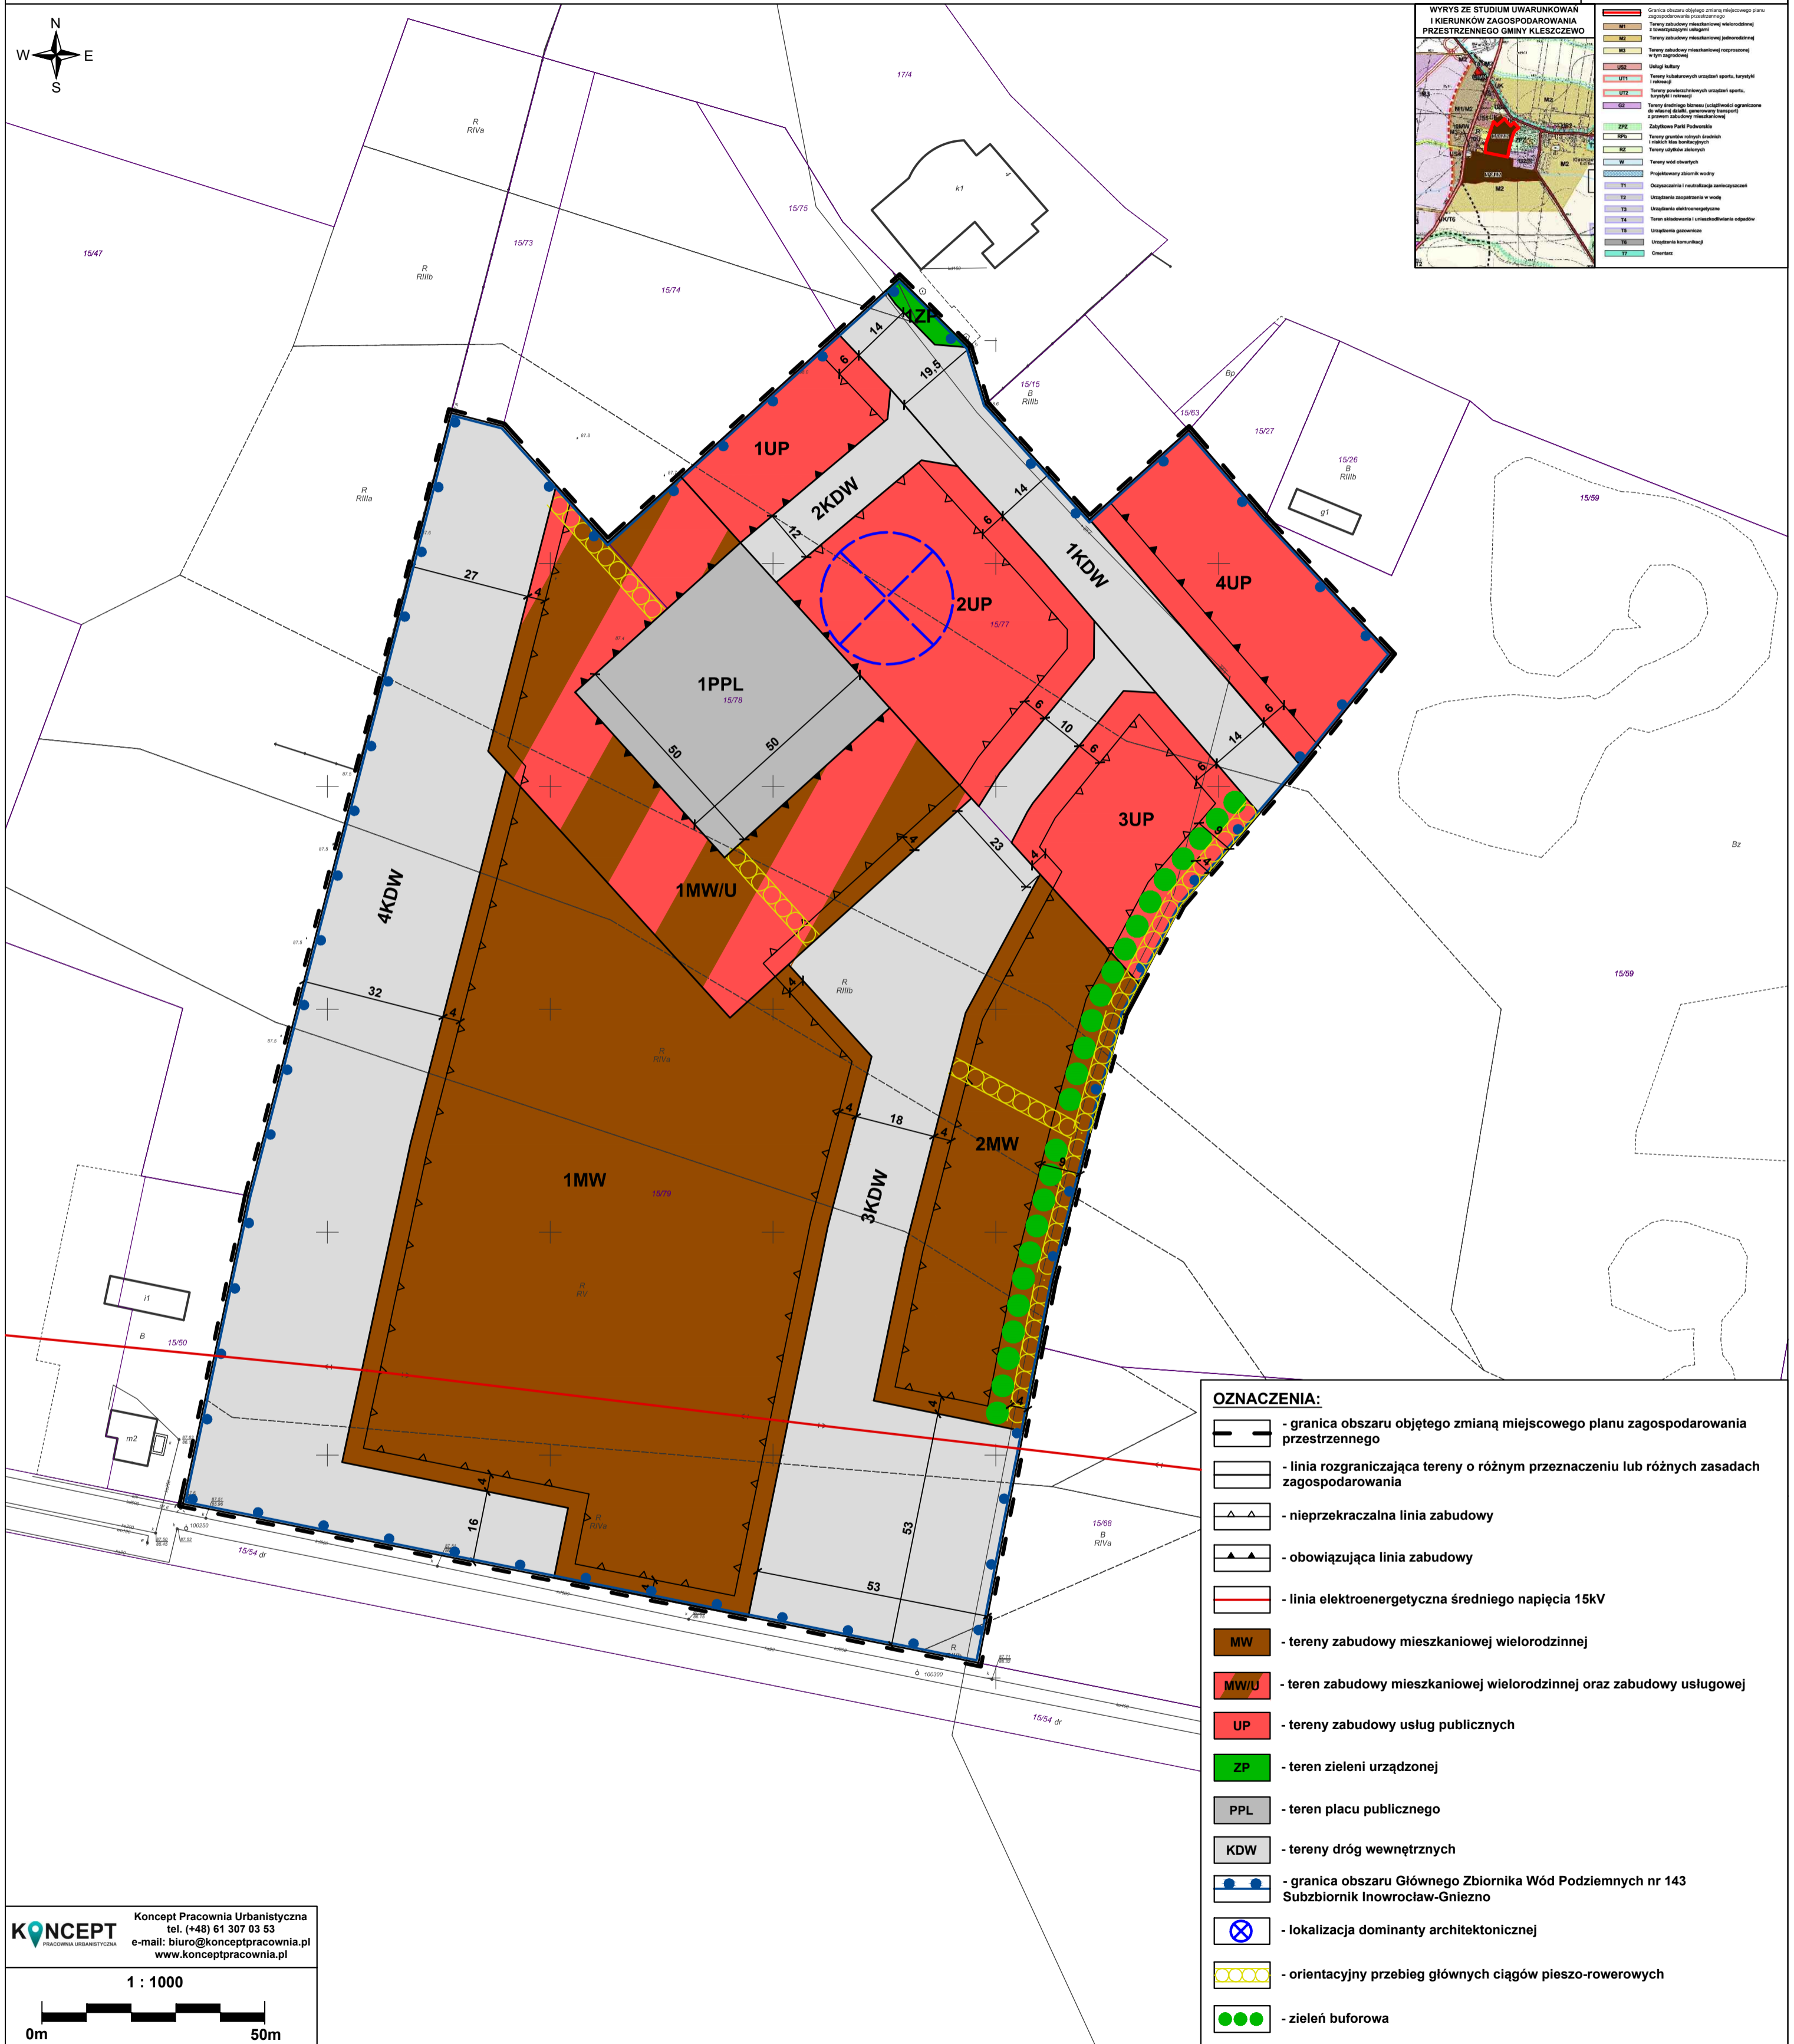


ZMIANA MIEJSCOWEGO PLANU ZAGOSPODAROWANIA PRZESTRZENNEGO GMINY KLESZCZEWO, OBEJMUJĄCA TEREN POŁOŻONY W KLESZCZEWIE

ZALĄCZNIK NR 1
DO UCHWAŁY NR XLVI/374/2018
RADY GMINY KLESZCZEWO
Z DNIA 26 WRZEŚNIA 2018 R.

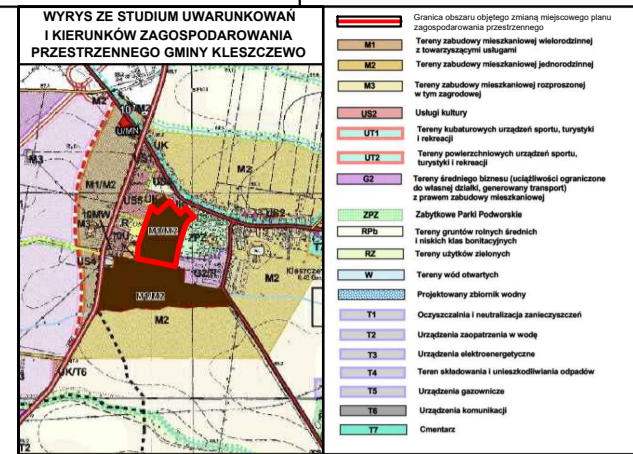

- OZNACZENIA:**
- granica obszaru objętego zmianą miejscowego planu zagospodarowania przestrzennego
 - linia rozgraniczająca tereny o różnym przeznaczeniu lub różnych zasadach zagospodarowania
 - nieprzekraczalna linia zabudowy
 - obowiązująca linia zabudowy
 - linia elektroenergetyczna średniego napięcia 15kV
 - tereny zabudowy mieszkaniowej wielorodzinnej
 - teren zabudowy mieszkaniowej wielorodzinnej oraz zabudowy usługowej
 - tereny zabudowy usług publicznych
 - teren zieleni urządzonej
 - teren placu publicznego
 - tereny dróg wewnętrznych
 - granica obszaru Głównego Zbiornika Wód Podziemnych nr 143 Subzbiornik Inowrocław-Gniezno
 - lokalizacja dominanty architektonicznej
 - orientacyjny przebieg głównych ciągów pieszo-rowerowych
 - zielen buforowa

KONCEPT
PRACOWNIA URBANISTYCZNA

Koncept Pracownia Urbanistyczna
tel. (+48) 61 307 03 53
e-mail: biuro@konceptpracownia.pl
www.konceptpracownia.pl

1 : 1000

